



ABM architekti s.r.o.
 Masarykovo nábřeží 22
 110 00 PRAHA 1
 tel.: 222 221 420
 fax.: 222 220 251
 email: abm@abmarch.cz
 www.abmarch.cz

ODPOVĚDNÝ ARCHITEKT

RAZÍTKO, PODPIS

Ing. arch. PETR BOUŘIL

ARCHITEKT

Ing. arch. Václav Petrus
 Ing. arch. Marek Dohelský
 Ing. arch. Magdalena Nováková

INVESTOR

BLK Slavia Praha
 Jeseniova 1151/55
 Praha - Žižkov

PROJEKT

**TRÉNINKOVÁ
 HALA PRO
 MÍČOVÉ HRY**

HLOUBĚTÍN

STUPEŇ PD

DUR + DSP

DOKUMENTACE

ČÁST

STAVEBNĚ - ARCHITEKTONICKÁ

ZPRACOVATEL ČÁSTI DOKUMENTACE

ABM architekti s.r.o.
 Masarykovo nábřeží 22
 110 00 PRAHA 1

tel.: 222 221 420
 fax.: 222 220 251

email: abm@abmarch.cz

www.abmarch.cz

Ing. arch. PETR BOUŘIL
 Ing. arch. Václav Petrus
 Ing. arch. Marek Dohelský
 Ing. arch. Magdalena Nováková

PARÉ

DATUM

VI/2014

VÝKRES


MĚŘÍTKO 1:200

NÁZEV

**PŮDORYS
 SPORTOVNÍ
 HALY**

číslo

D.1.1.1

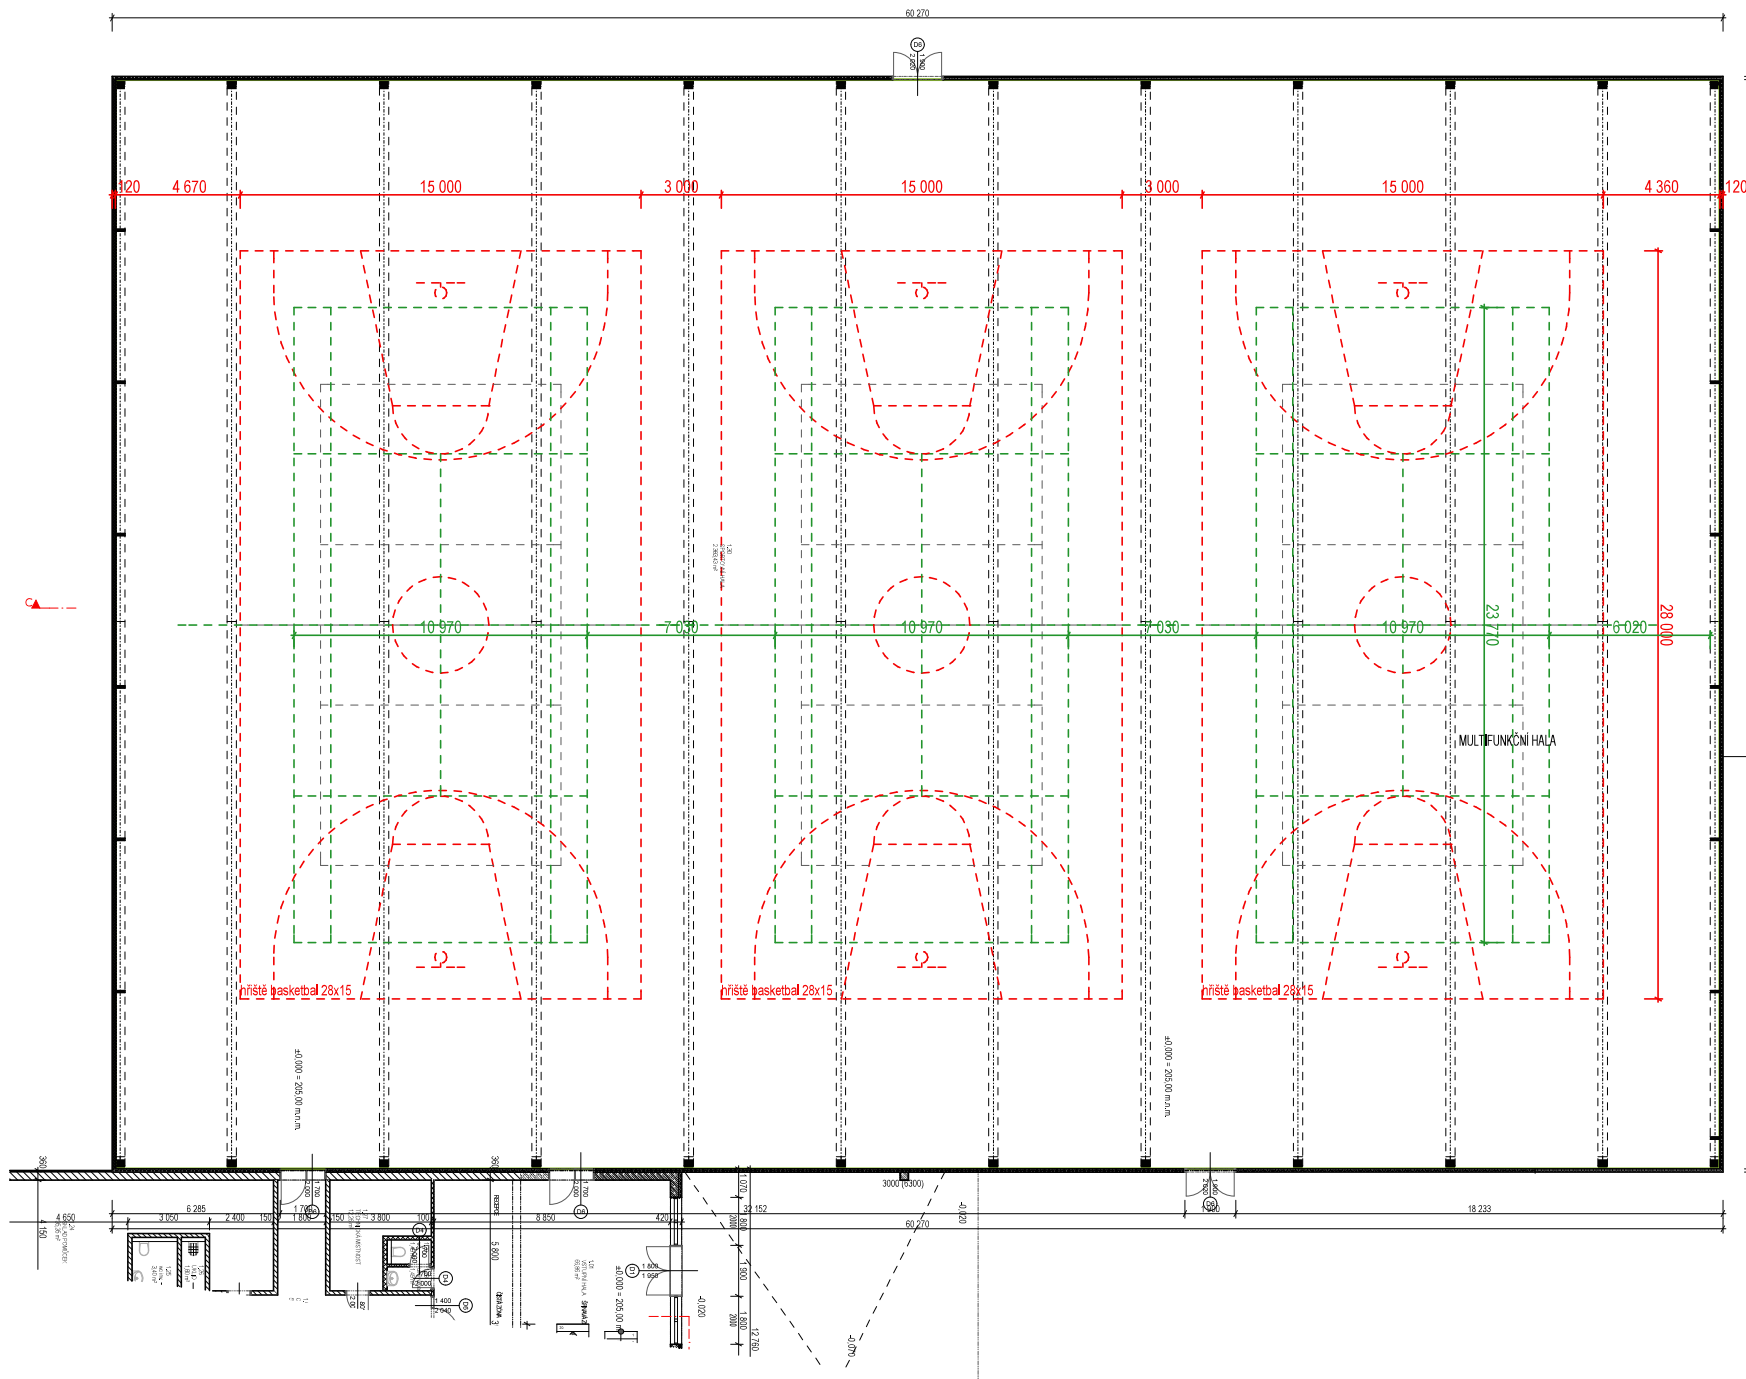

— A