




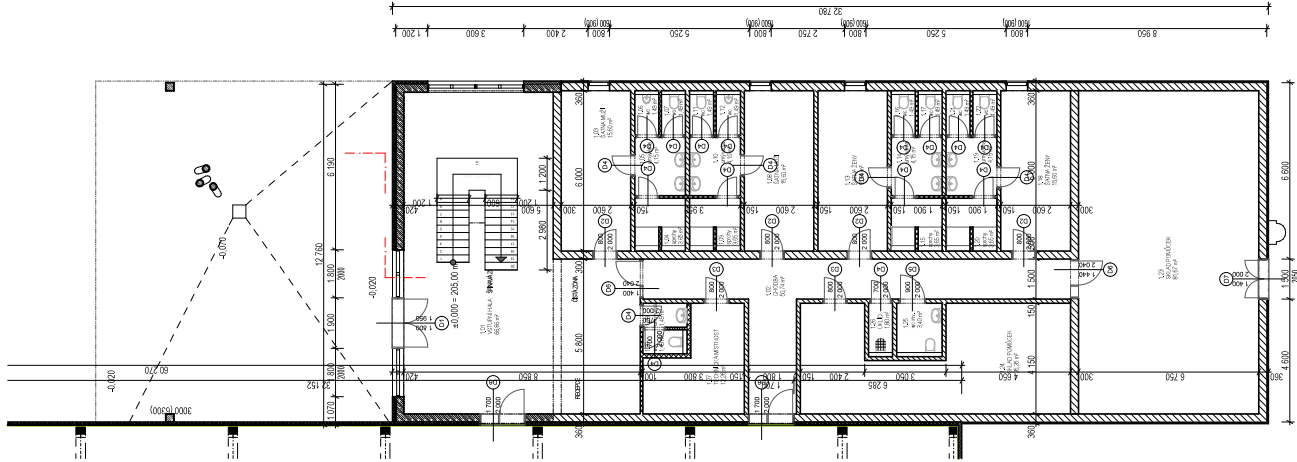


1NP




LEGENDA MATERIÁLŮ:

-  ŽELEZOBETON
-  TVÁRNICE YTONG P2-400, rozměr:
-  PŘÍČKOVKA YTONG P2 500, rozměr:
-  PŘÍČKOVKA YTONG P2 500, rozměr:
-  TEPelná IZOLACE

 

2NP

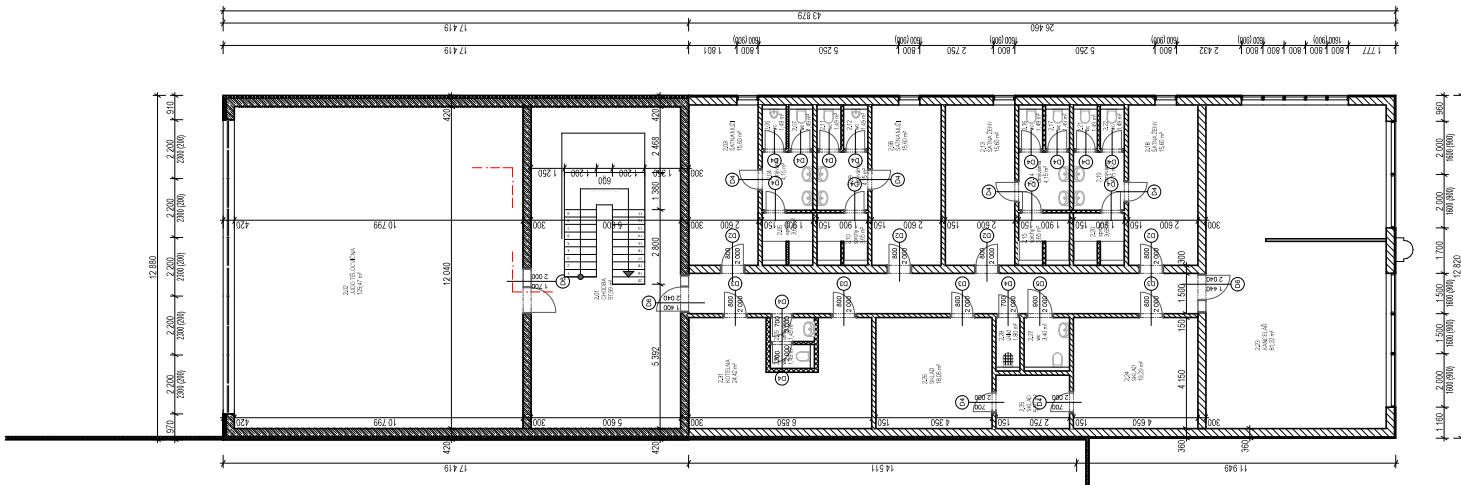

souřadnicový systém: S-JTSK  
výškový systém: Bpv  
± 0,000 = 205,00 m.n.m.

GENERÁLNÍ PROJEKTANT



**ABM architekti s.r.o.**  
Masarykovo nábřeží 22  
110 00 PRAHA 1  
tel.: 222 221 420  
fax.: 222 220 251  
email : abm@abmarch.cz  
www.abmarch.cz

ODPOVĚDNÝ ARCHITEKT

RAZÍTKO, PODPIS  
**Ing. arch. PETR BOUŘIL**

ARCHITEKT

Ing.arch. Václav Petrus  
Ing.arch. Marek Dohelský  
Ing.arch. Magdalena Nováková

INVESTOR

BLK Slavia Praha  
Jeseniova 1151/55  
Praha - Žižkov

PROJEKT

**TRÉNINKOVÁ  
HALA PRO  
MÍČOVÉ HRY**

**HLOUBĚTÍN**

STUPEŇ PD

DUR + DSP

DOKUMENTACE

ČÁST  
**STAVEBNĚ - ARCHITEKTONICKÁ**

ZPRACOVATEL ČÁSTI DOKUMENTACE

**ABM architekti s.r.o.**  
Masarykovo nábřeží 22  
110 00 PRAHA 1  
tel.: 222 221 420  
fax.: 222 220 251

email : abm@abmarch.cz  
www.ABMarch.cz

Ing. arch. PETR BOUŘIL  
Ing. arch. Václav Petrus  
Ing. arch. Marek Dohelský  
Ing. arch. Magdalena Nováková

PARÉ

DATUM

VI/2014

VÝKRES

MĚŘÍTKO 1:200, 1:150

NÁZEV

**PŮDORYS  
ZÁZEMÍ**

číslo

**D.1.1.2**