


## LEGENDA PROBLÉMOVÝCH JEVŮ:

	řešené území
	nekompaktní zástavba bez jednotné urbanistické koncepcie
	limitující ochranná pásmá technické infrastruktury
	nefunkční prky ÚSES (biocentra a biokoridory)
	nevyužitý potenciál přírodních, rekreačních či sportovních ploch
	rozvojové a transformační plochy zástavby
	dopravní trasy negativně ovlivňující okolní zástavbu
	nedostavěné úseky dopravních tras
	variantní úseky dopravních tras
	prostorové bariéry v pěší prostupnosti
	křižovatky nevhodně zatěžující řešené území dopravou
	nevyužitý celoměstský rekreační a volnočasový potencíál území chybějící centrum Prahy 14 s věřejným prostranstvím na místě dožívajícího sřediska Sparta
	chybějící železniční zastavka
	chybějící lokální centrum
	deficit parkovacích kapacit
	deficit veřejné vybavenosti
	výrobň.-skladovací areály negativně ovlivňující okolní zástavbu
	problemy společného soužití
	soukromý vlastník plochy VV

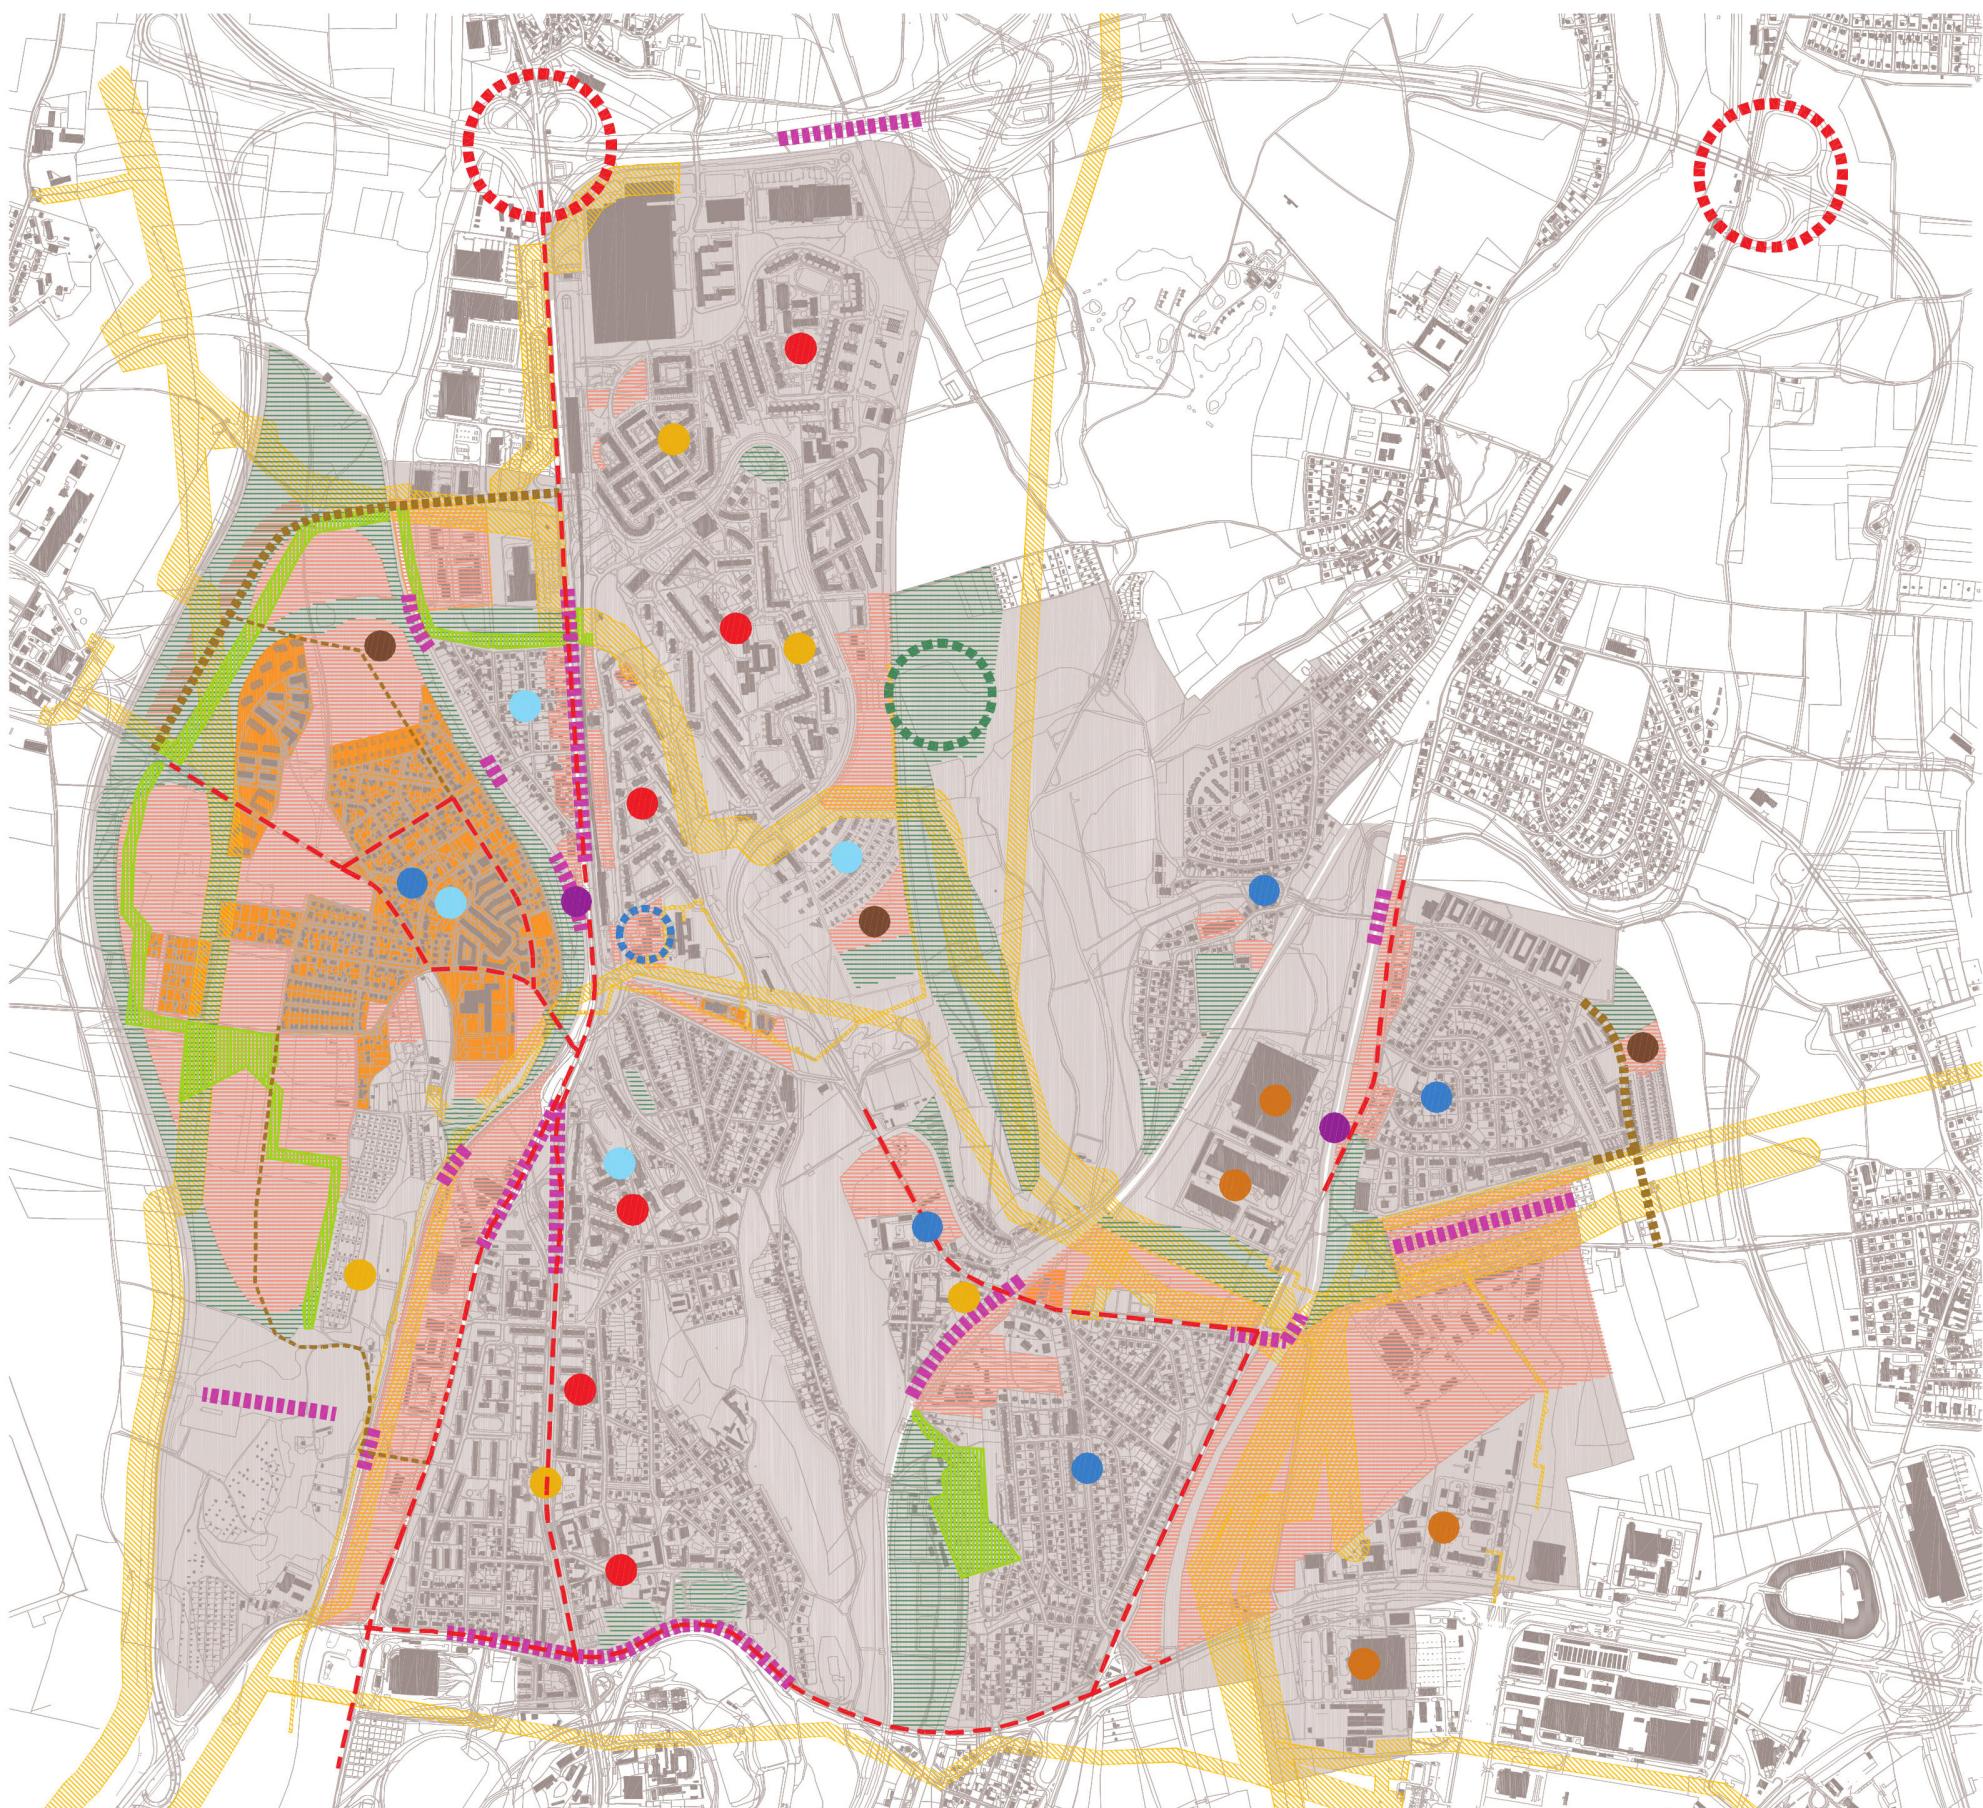

ÚVODNÍ ROZVAHÁ O CHARAKTERU  
MĚSTSKÉ ČÁSTI PRAHA 14

CELKOVÁ SITUACE  
- PROBLÉMOVÁ MAPA

VÝKRES

ZPRACOVATEL  
ARCHITEKTONICKÝ ATELIER KAAMA sro

PROJEKTANT  
1:20000

MĚŘITKO  
10 203 | 1 A3

DATUM  
FORMAT

