


nefunkční prvky ÚSES

varianta Konceptu 09:



územní plán neobsahuje alternativní propojení z Hutí do ul. Kolbenova

předpokládané úpravy hranic dle probíhající urbanistické soutěže

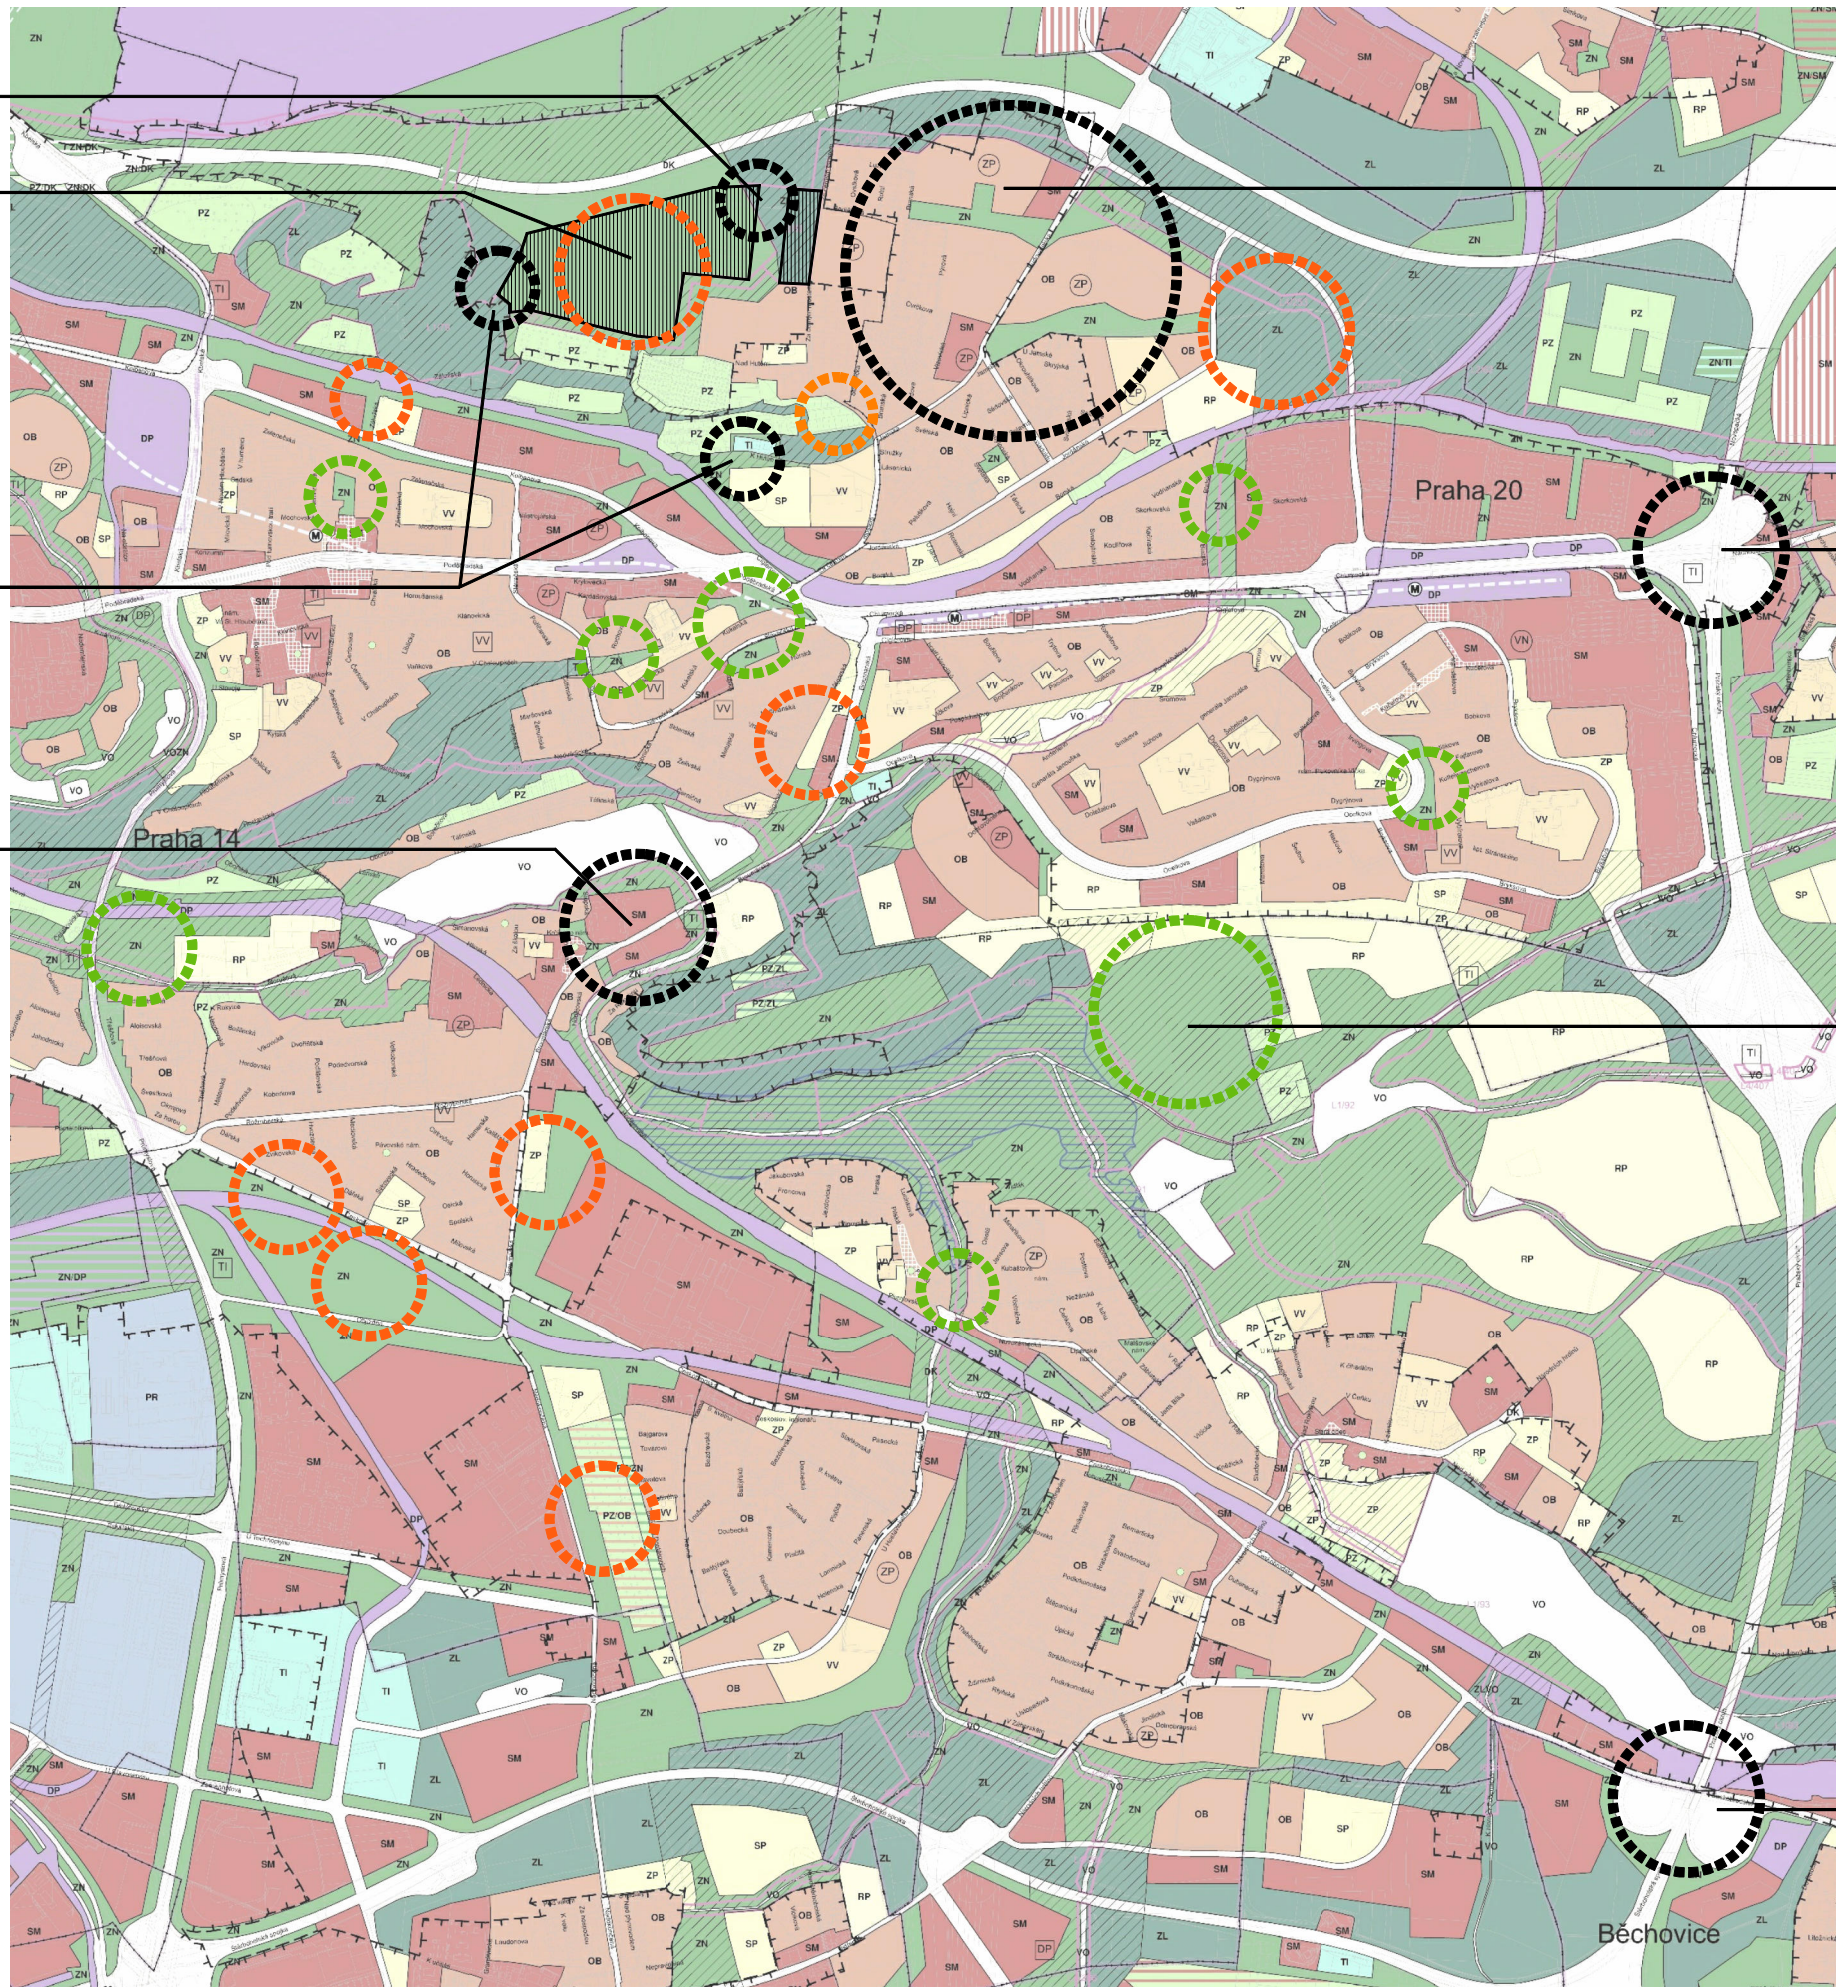

chaoticky rozvržené funkční plochy bez urbanistické koncepce

křižovatka přivádějící tranzitní dopravu

dle projektu centrálního rekreačního a volnočasového parku Čihadla

křižovatka přivádějící tranzitní dopravu

