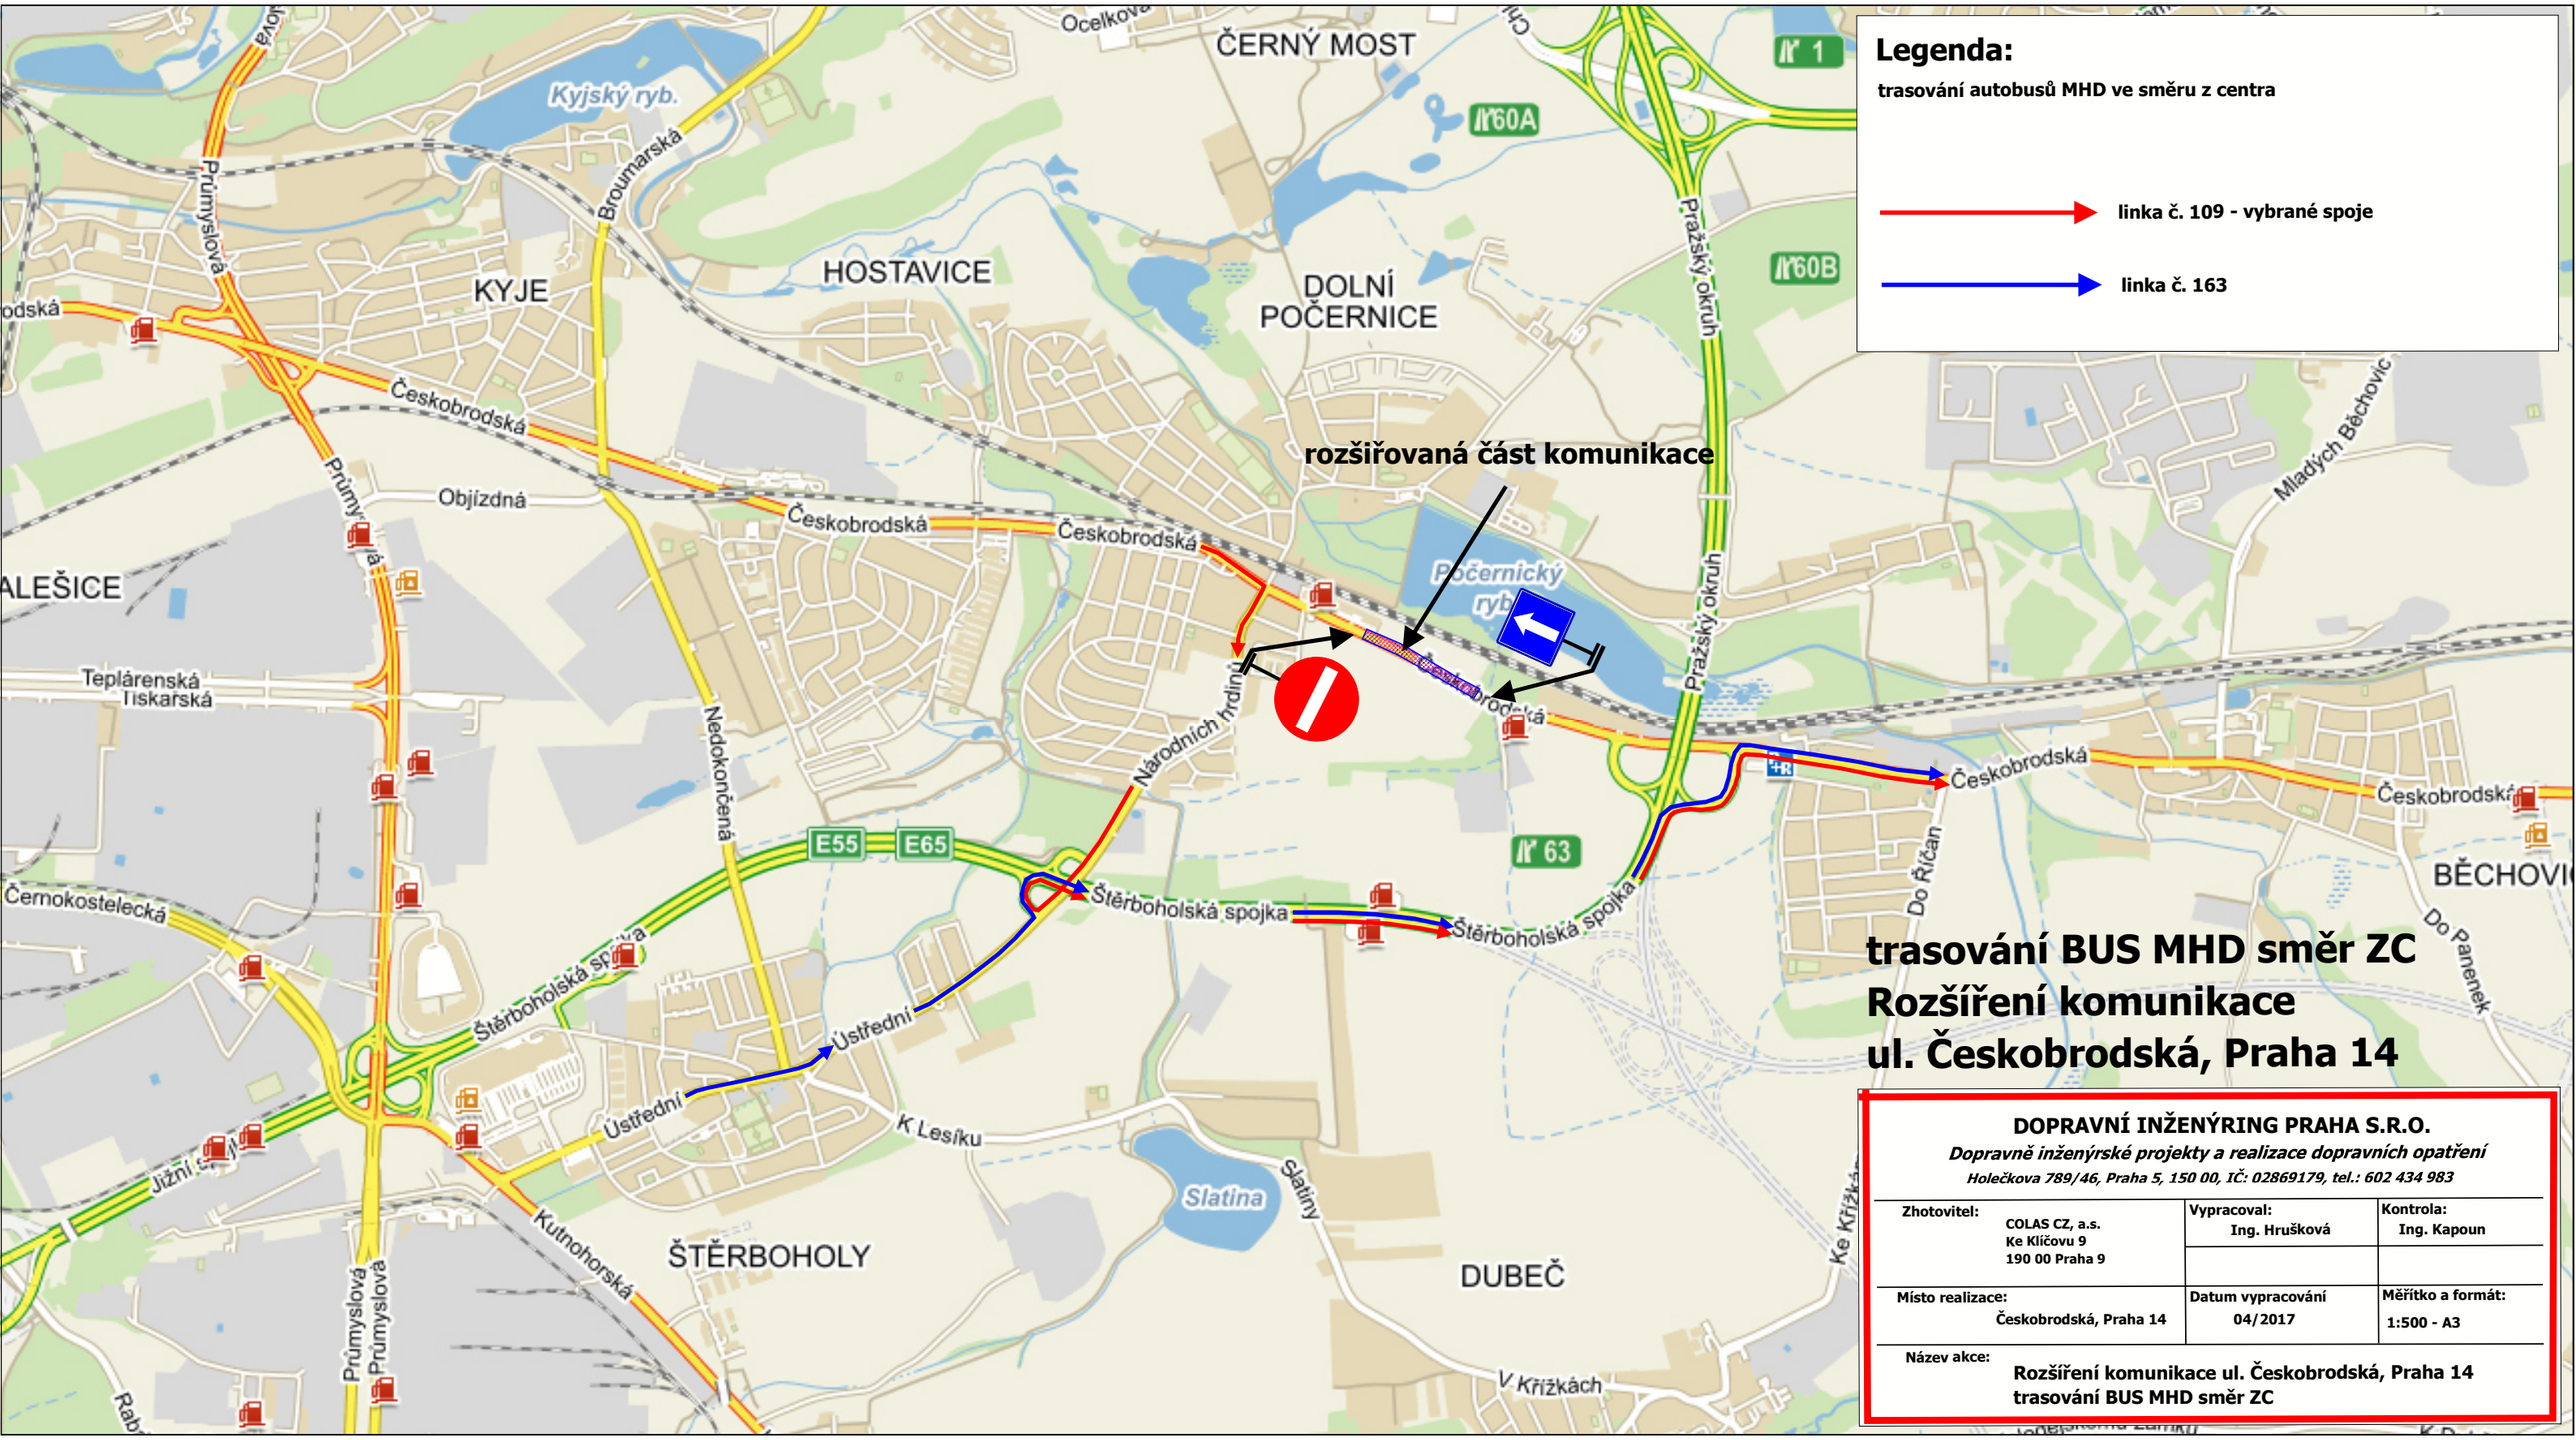
Legenda:
trasování autobusů MHD ve směru z centra
linka č. 109 - vybrané spoje
linka č. 163
rozšiřovaná část komunikace
trasování BUS MHD směr ZC
Rozšíření komunikace
ul. Českobrodská, Praha 14
DOPRAVNÍ INŽENÝRING PRAHA S.R.O.
Dopravně inženýrské projekty a realizace dopravních opatření
Holečkova 789/46, Praha 5, 150 00, IČ: 02869179, tel.: 602 434 983
Zhotovitel: COLAS CZ, a.s. Ke Klíčovu 9 190 00 Praha 9
Vypracoval: Ing. Hrušková
Kontrola: Ing. Kapoun
Místo realizace: Českobrodská, Praha 14
Datum vypracování 04/2017
Měřítko a formát: 1:500 - A3
Název akce: Rozšíření komunikace ul. Českobrodská, Praha 14 trasování BUS MHD směr ZC
ČERNÝ MOST
KYJE
HOSTAVICE
DOLNÍ POČERNICE
ŠTĚRBOHOLY
DUBEČ
BĚCHOVIC
Kyjský ryb.
Počernický ryb.
Slatina
Českobrodská
Štěrboholská spojka
Ústřední
K Lesíku
Slatiny
Kutnohorská
Průmyslová
Broumarská
Pražský okruh
Nedokončená
Národních hrdinů
Objízdná
Teplárenská
Tiskařská
Černokostelecká
Jižní
Mladých Běchovic
Do Říčan
Do Panenek
Ke Křížkám
V Křížkách
E55
E65
63
60A
60B
1