


DOPRAVNÍ INŽENÝRING PRAHA S.R.O.		
Dopravně inženýrské projekty a realizace dopravních opatření		
Holečkova 789/46, Praha 5, 150 00, IČ: 02869179, tel.: 602 434 983		
Zhotovitel:	Vypracoval:	Kontrola:
COLAS CZ, a.s. Ke Klíčovu 9 190 00 Praha 9	Ing. Hrušková	Ing. Kapoun
Místo realizace:	Datum vypracování	Měřítko a formát:
rampa Průmyslová - Českobrodská, Praha 14	07/2017	1:500 - A3
Název akce:		
Rekonstrukce rampy ul. Průmyslová - Českobrodská, Objízdné trasy		



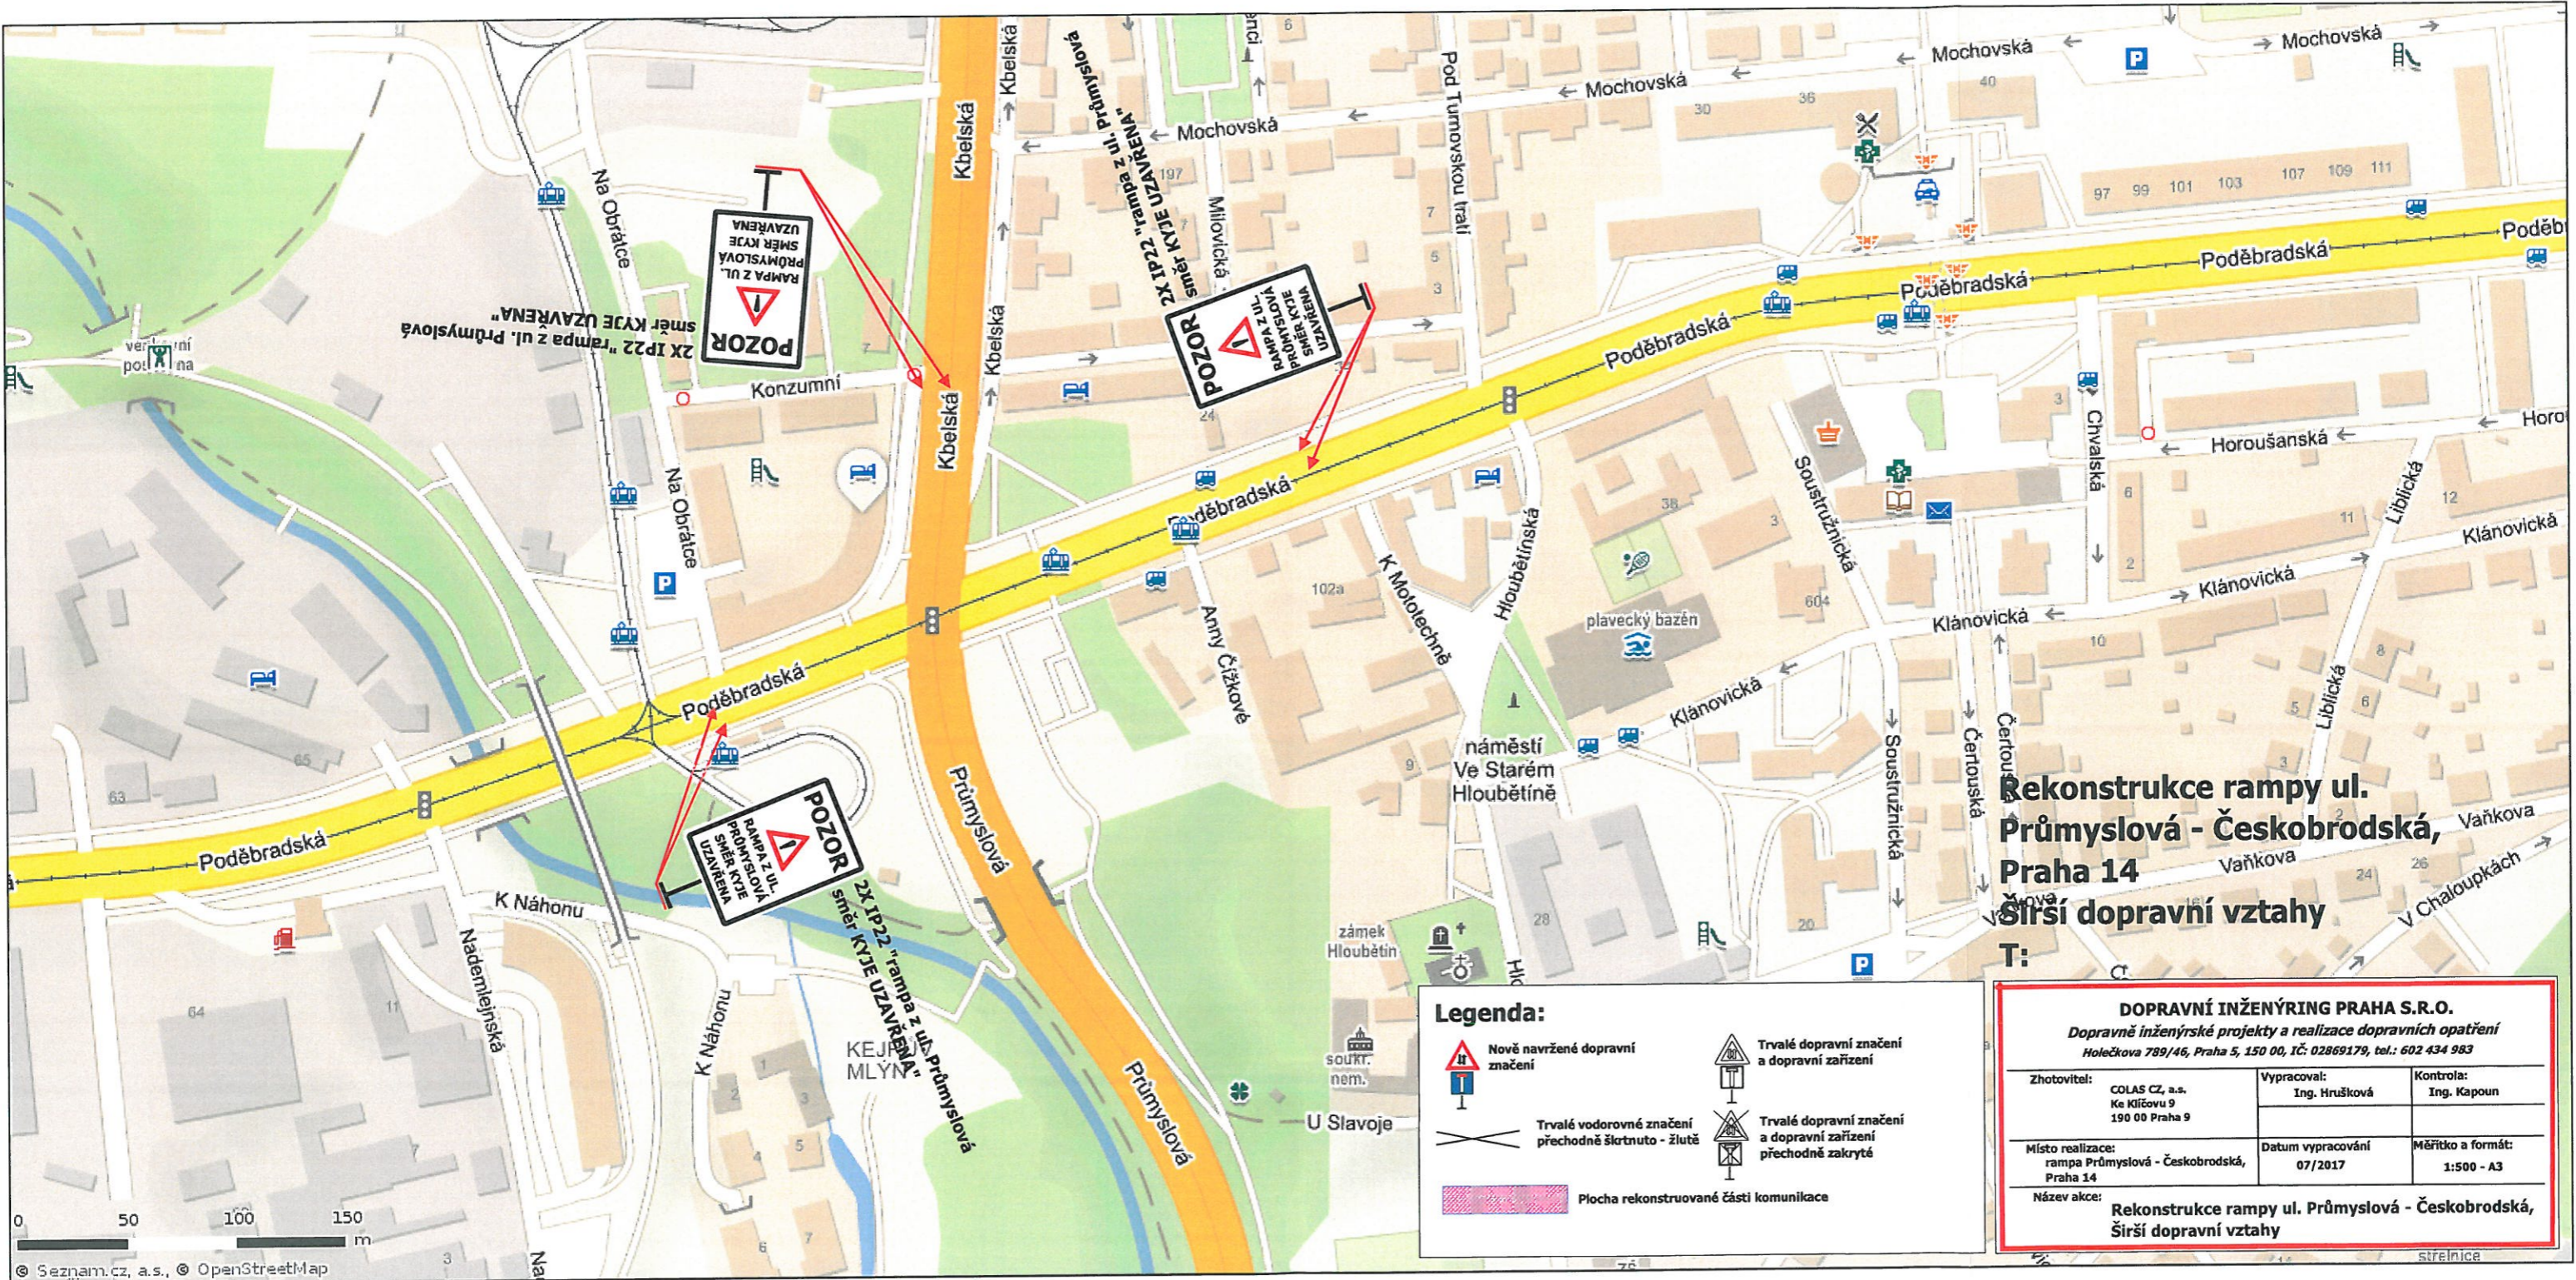

**Rekonstrukce rampy ul.  
Průmyslová - Českobrodská,  
Praha 14  
Širší dopravní vztahy**

**Legenda:**

- Nové navržené dopravní značení
- Trvalé dopravní značení a dopravní zařízení
- Trvalé vodorovné značení přechodně širsnuto - žluté
- Trvalé dopravní značení a dopravní zařízení přechodně zakryté
- Plocha rekonstruované části komunikace

DOPRAVNÍ INŽENÝRING PRAHA S.R.O.		
Dopravně inženýrské projekty a realizace dopravních opatření Holečkova 789/46, Praha 5, 150 00, IČ: 02869179, tel.: 602 434 983		
Zhotovitel: COLAS CZ, a.s. Ke Klíčovu 9 190 00 Praha 9	Vypracoval: Ing. Hrušková	Kontrola: Ing. Kapoun
Místo realizace: rampa Průmyslová - Českobrodská, Praha 14	Datum vypracování 07/2017	Měřítko a formát: 1:500 - A3
Název akce: <b>Rekonstrukce rampy ul. Průmyslová - Českobrodská, Širší dopravní vztahy</b>		