



MHMPXP6ZZVKX

OD

DS17/32569-7.8.17

COLAS CZ, a.s.  
Ke Klíčovu 191/9  
190 00 Praha 9

Sp.zn.	Č.j.	Vyřizuje / linka	Datum
S-MHMP	MHMP-1230338/2017/O4/Kj	Ing. Krejčí/4435	2.8.2017
1148279/2017ODA			

Počet stran 2/příloh  
PD

### Opatření obecné povahy

Magistrát hl. m. Prahy, odbor dopravních agend, jako příslušný správní úřad dle ust. § 124 odst. 6 zákona č. 361/2000 Sb., o provozu na pozemních komunikacích a o změně některých zákonů, ve znění pozdějších předpisů, (dále jen „zákon o provozu na pozemních komunikacích“) a podle ust. § 171 a § 173 odst. 1 zákona č. 500/2004 Sb., správní řád, na základě posouzení žádosti o stanovení přechodné úpravy provozu na pozemní komunikaci Průmyslová, Českobrodská, NN1382, Poděbradská, Kbelská, podané dne 23.7.2017, a po projednání s příslušným orgánem Policie ČR, Krajské ředitelství Policie hl. m. Prahy – odbor služby dopravní policie vydává

podle ust. § 77 odst. 1 písm. c) a § 78 zákona č. 361/2000 Sb., zákon o provozu na pozemních komunikacích a vyhlášky č. 294/2015 Sb., kterou se provádějí pravidla provozu na pozemních komunikacích

#### opatření obecné povahy -

#### stanovení přechodné úpravy provozu na pozemní komunikaci Průmyslová, Českobrodská, NN1382, Poděbradská, Kbelská

spočívající v umístění dopravního značení a zařízení na místní komunikaci Průmyslová, Českobrodská, NN1382, Poděbradská, Kbelská v rozsahu, dle příložené dokumentace, která je nedílnou součástí tohoto stanovení, z důvodu realizace souvislé údržby komunikace NN1382 (sjezdová a nájezdová rampa Průmyslová x Českobrodská), za níže uvedených podmínek pro jejich realizaci:

- Osazení dopravního značení a zařízení bude provedeno v souladu s příloženou dokumentací dopravního značení, po vyjádření Policie ČR, Krajského ředitelství Policie hl. m. Prahy – odboru služby dopravní policie ze dne 25.7.2017, č.j.: KRPA 268064-1/ČJ-2017-0000DŽ, TP 65/TP66 a vyhláškou č. 294/2015 Sb., kterou se provádějí pravidla provozu na pozemních komunikacích.
- Dopravní značky musí být v reflexním provedení v základní velikosti. Veškeré dopravní značení bude osazeno na odpovídajících nosičích. Umístěním dopravního značení nesmí být narušeno vnímání dopravní situace.

- c) Instalace a umístění dopravního značení bude provedeno tak, aby nebránilo provádění údržby komunikace.
- d) Úpravy SSZ a telematických systémů budou provedeny dle samostatného stanoviska souvisejícího s řešenou akcí.
- e) Instalace dopravního značení a zařízení bude provedena v termínu od 12.8.2017 do 16.8.2017 dle rozhodnutí.

Stanovení dopravního značení nenahrazuje povolení, stanovisko, posouzení, případně jiné opatření dotčeného správního úřadu vyžadované zvláštními předpisy.

#### **Odůvodnění:**

Dne 23.7.2017 podala společnost: COLAS CZ, a.s. žádost o stanovení přechodné úpravy provozu na pozemních komunikacích, která se týká osazení dopravního značení a dopravního zařízení na místních komunikacích I. třídy ul. Průmyslová, Českobrodská, NN1382, Poděbradská, Kbelská z důvodu zabezpečení realizace akce „Souvislá údržba komunikace NN1382 (sjezdová a nájezdová rampa Průmyslová x Českobrodská)“.

#### **Poučení o opravném prostředku:**

Opatření obecné povahy nabývá účinnosti ve lhůtě stanovené zákonem č. 361/2000 Sb., zákon o provozu na pozemních komunikacích. Ve smyslu ust. § 173 odst. 2 zákona č. 500/2004 Sb., správní řád, proti opatření obecné povahy nelze podat řádný opravný prostředek. Ve smyslu ustanovení § 101 a násl. soudního řádu správního je možný přezkum u soudu.

**Ing. Jan Heroudek**  
ředitel odboru dopravních agend

STEJNOPIS, za správnost vyhotovení: Ing. Jan Krejčí, Ph.D.


**Příloha:** Situace dopravního značení

**Na vědomí:** Policie ČR – KŘP hl.m. Prahy-OSDP  
ÚMČ Praha 9, 14  
ODA-O4 sektor Kj

Jan  
Krejčí

Digitálně podepsal Jan Krejčí  
DN: c=CZ, o=Hlavní město Praha,  
ou=Magistrát hlavního města Prahy,  
ou=Odbor dopravních agend,  
ou=oddělení silničního správního  
úřadu, cn=Jan Krejčí,  
email=jan.krejci@praha.eu,  
title=referent (z004778),  
serialNumber=QCA-18439  
Datum: 2017.08.04 14:50:35 +02'00'



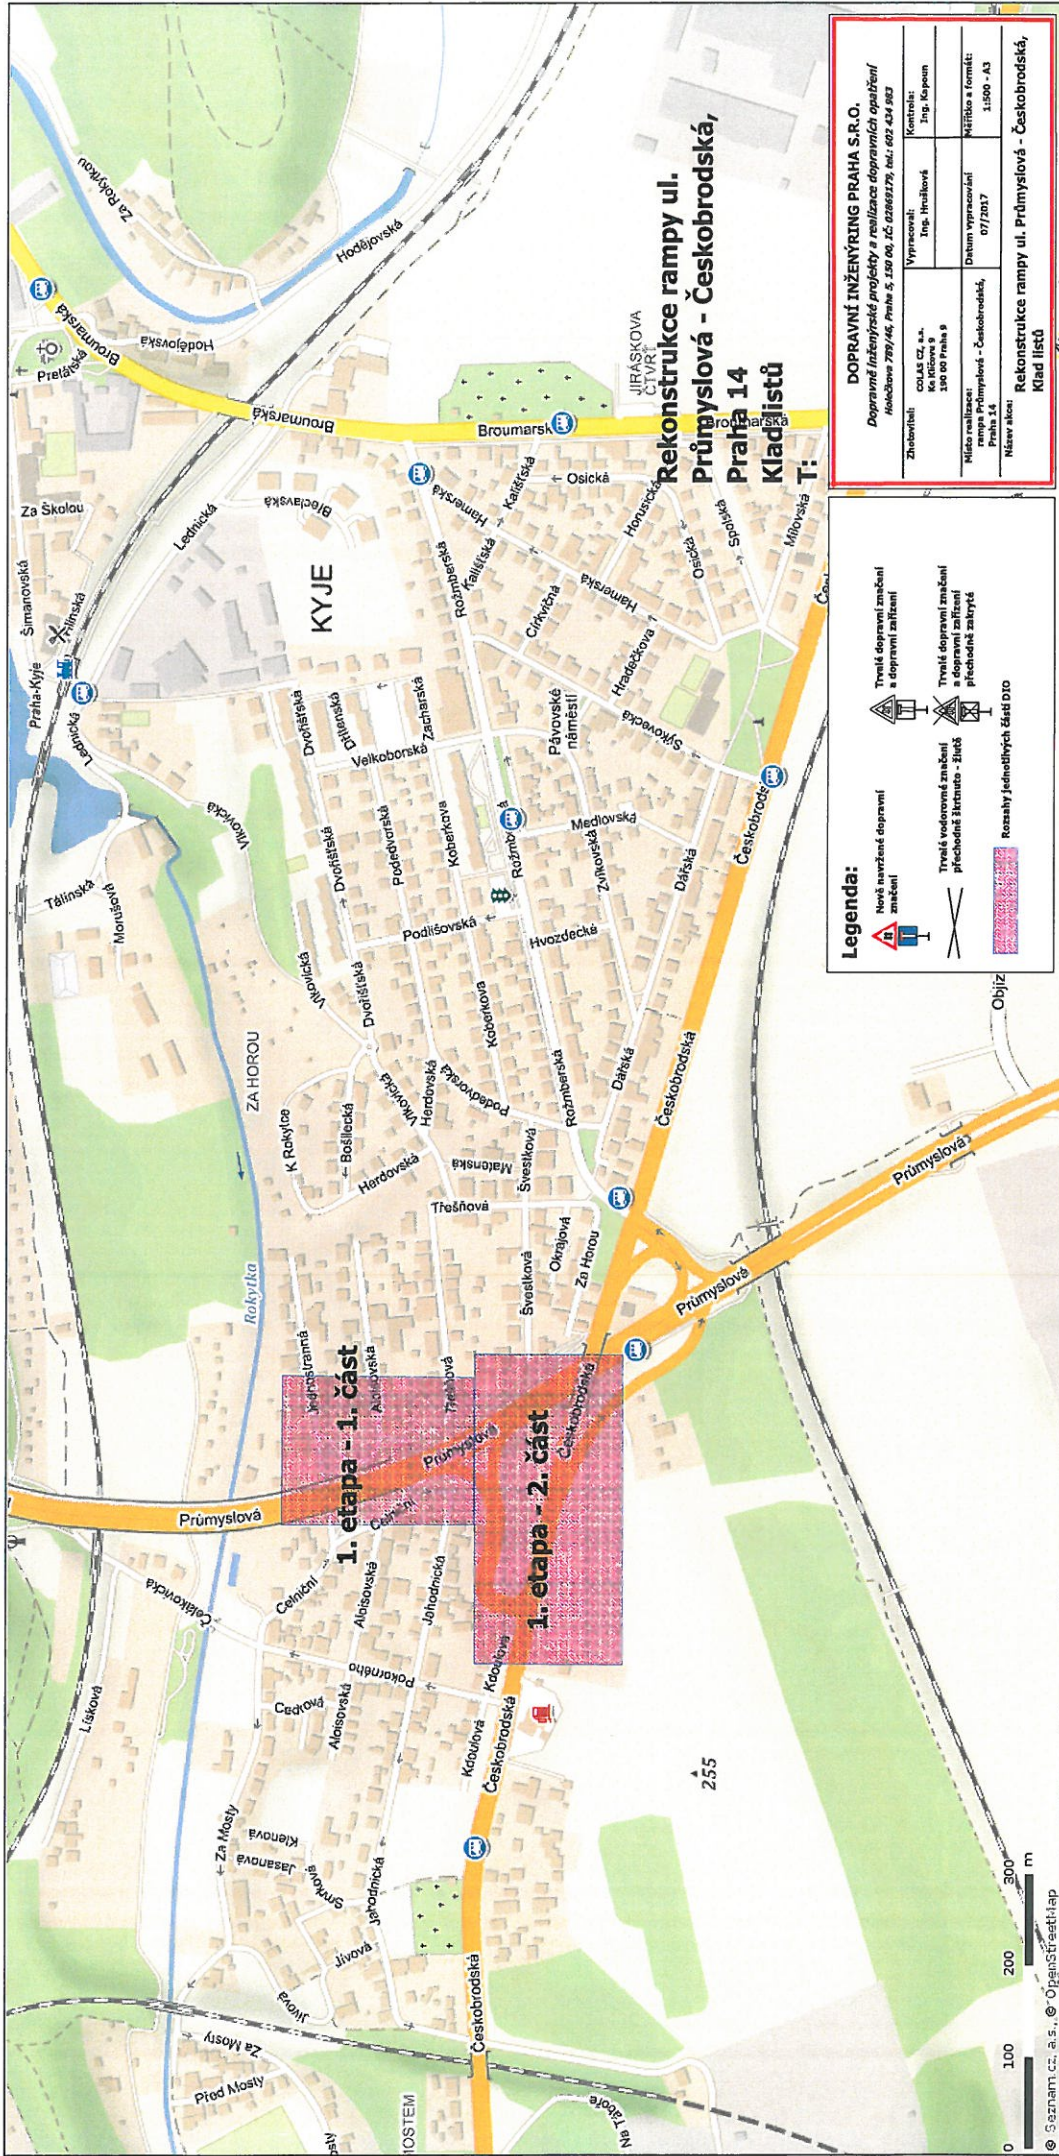

# Rekonstrukce rampy ul. Průmyslová - Českosbrodská, Praha 14 Kladjistů

**DOPRAVNÍ INŽENÝRING PRAHA S.R.O.**  
*Dopravné inženýrské projekty a realizace dopravních opatření*  
 Holešovice 789/46, Praha 5, 150 00, IČ: 02699179, tel.: 022 434 863

Zhotovitel:	COLAS CZ, a.s., Kotlářova 9 150 00 Praha 5	Vypracoval:	Ing. František Zajac	Kontrola:	Ing. Ladislav Mlýnský
Místo realizace:	rampa Průmyslová - Českosbrodská, Praha 14	Datum vypracování:	07/2017	Mřížka a formát:	1:500 - A3
Název akce:	Rekonstrukce rampy ul. Průmyslová - Českosbrodská, Kladjistů				

**Legenda:**

- Nově navazované dopravní značení
- Trnitá dopravní značení a dopravní zařízení
- Trnitá vodorovná značení přechodů šikmého - žilného příkopového zábrzeží
- Trnitá vodorovná značení přechodů šikmého - žilného příkopového zábrzeží
- Rozsahy jednotlivých částí DTD