
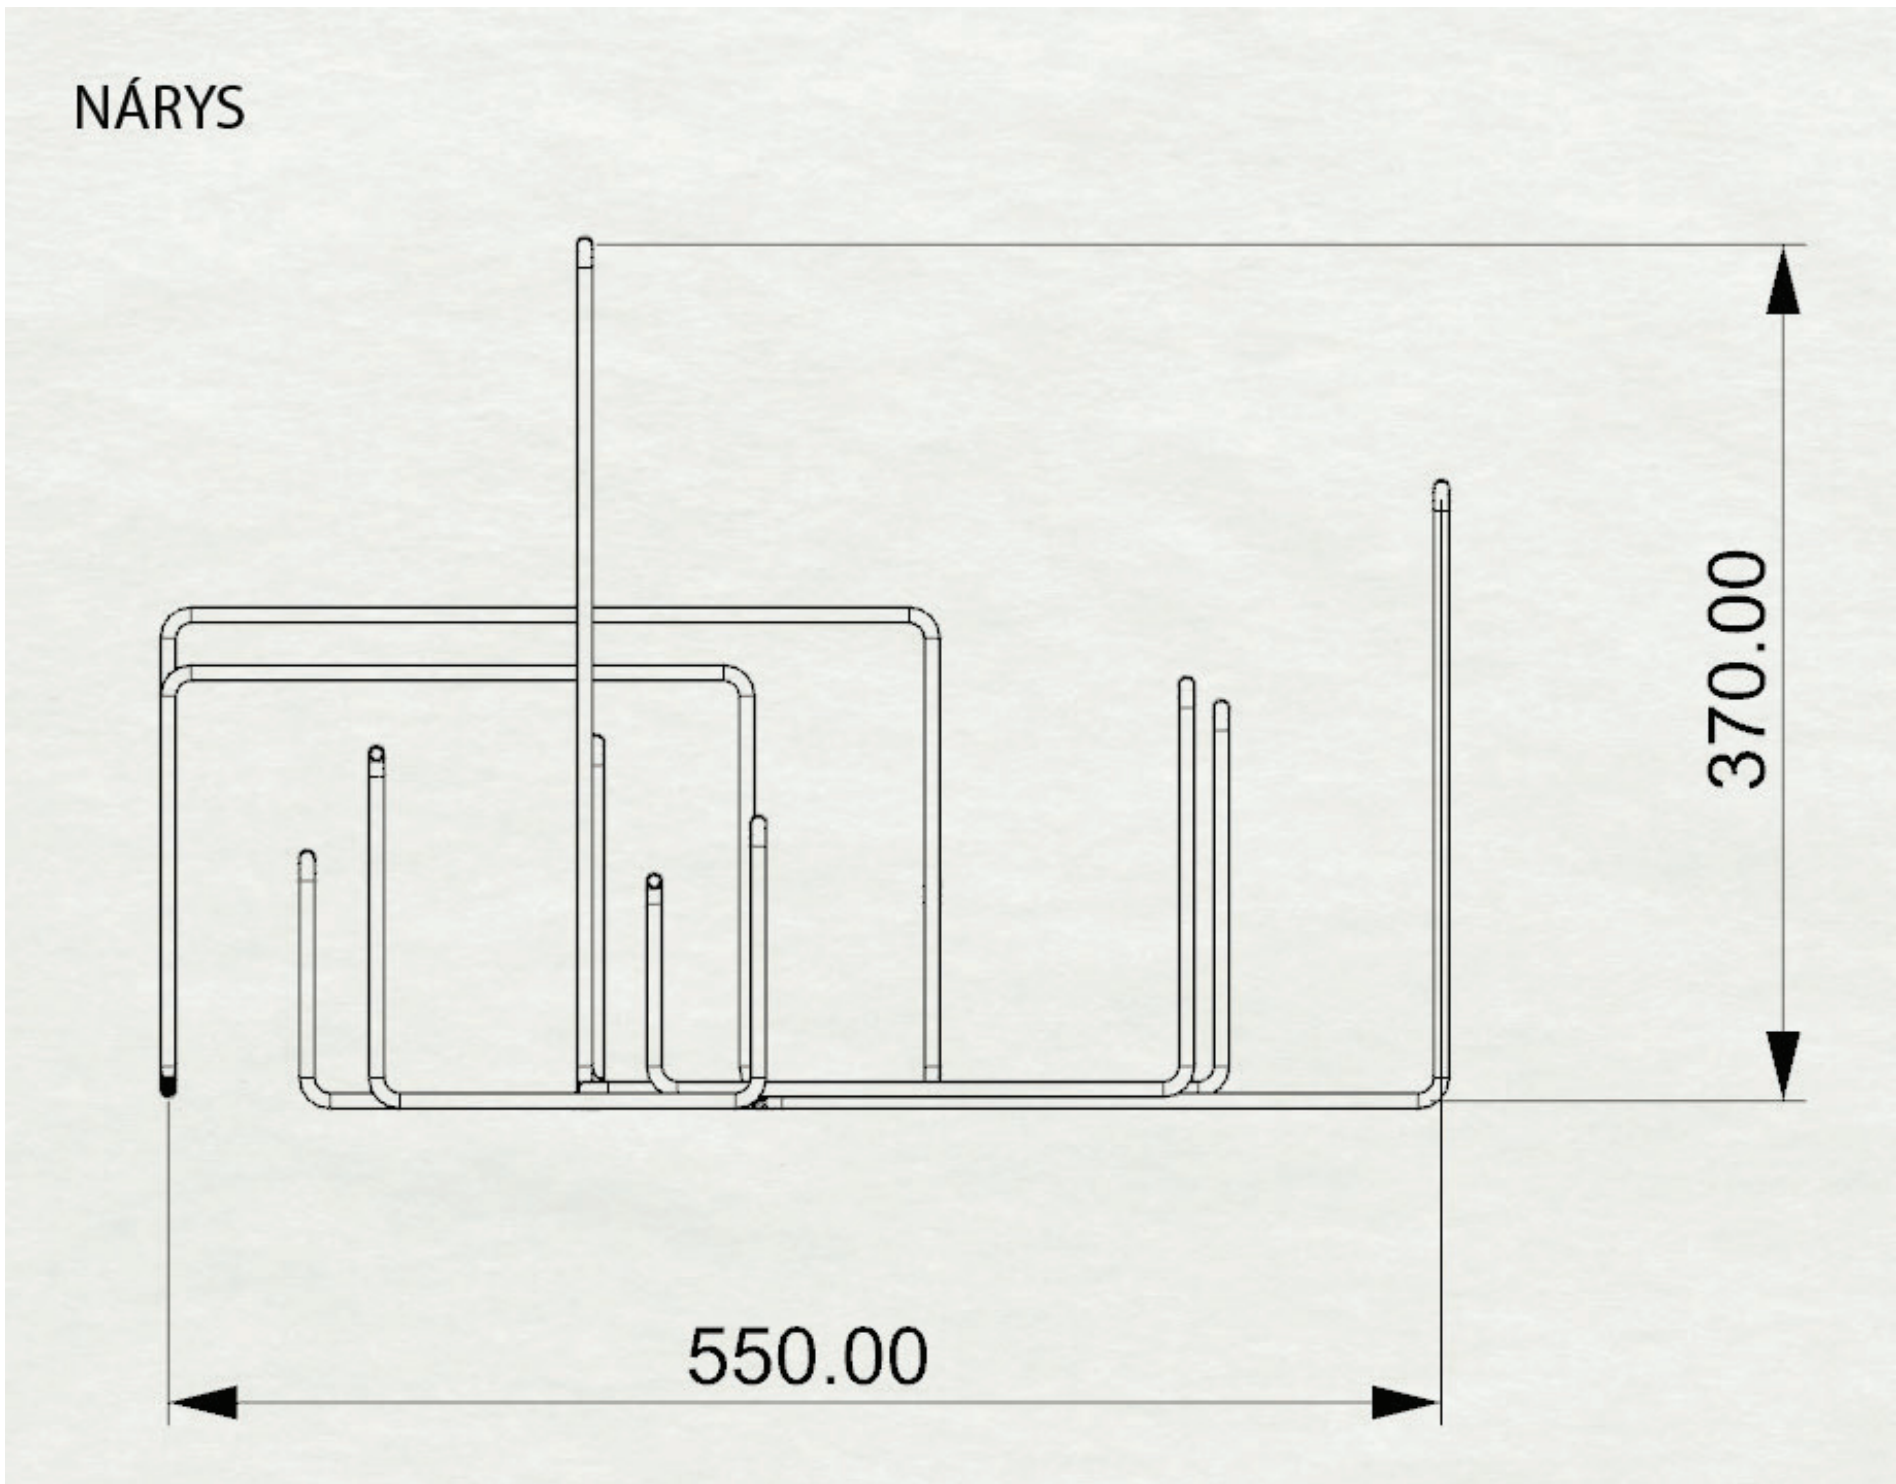
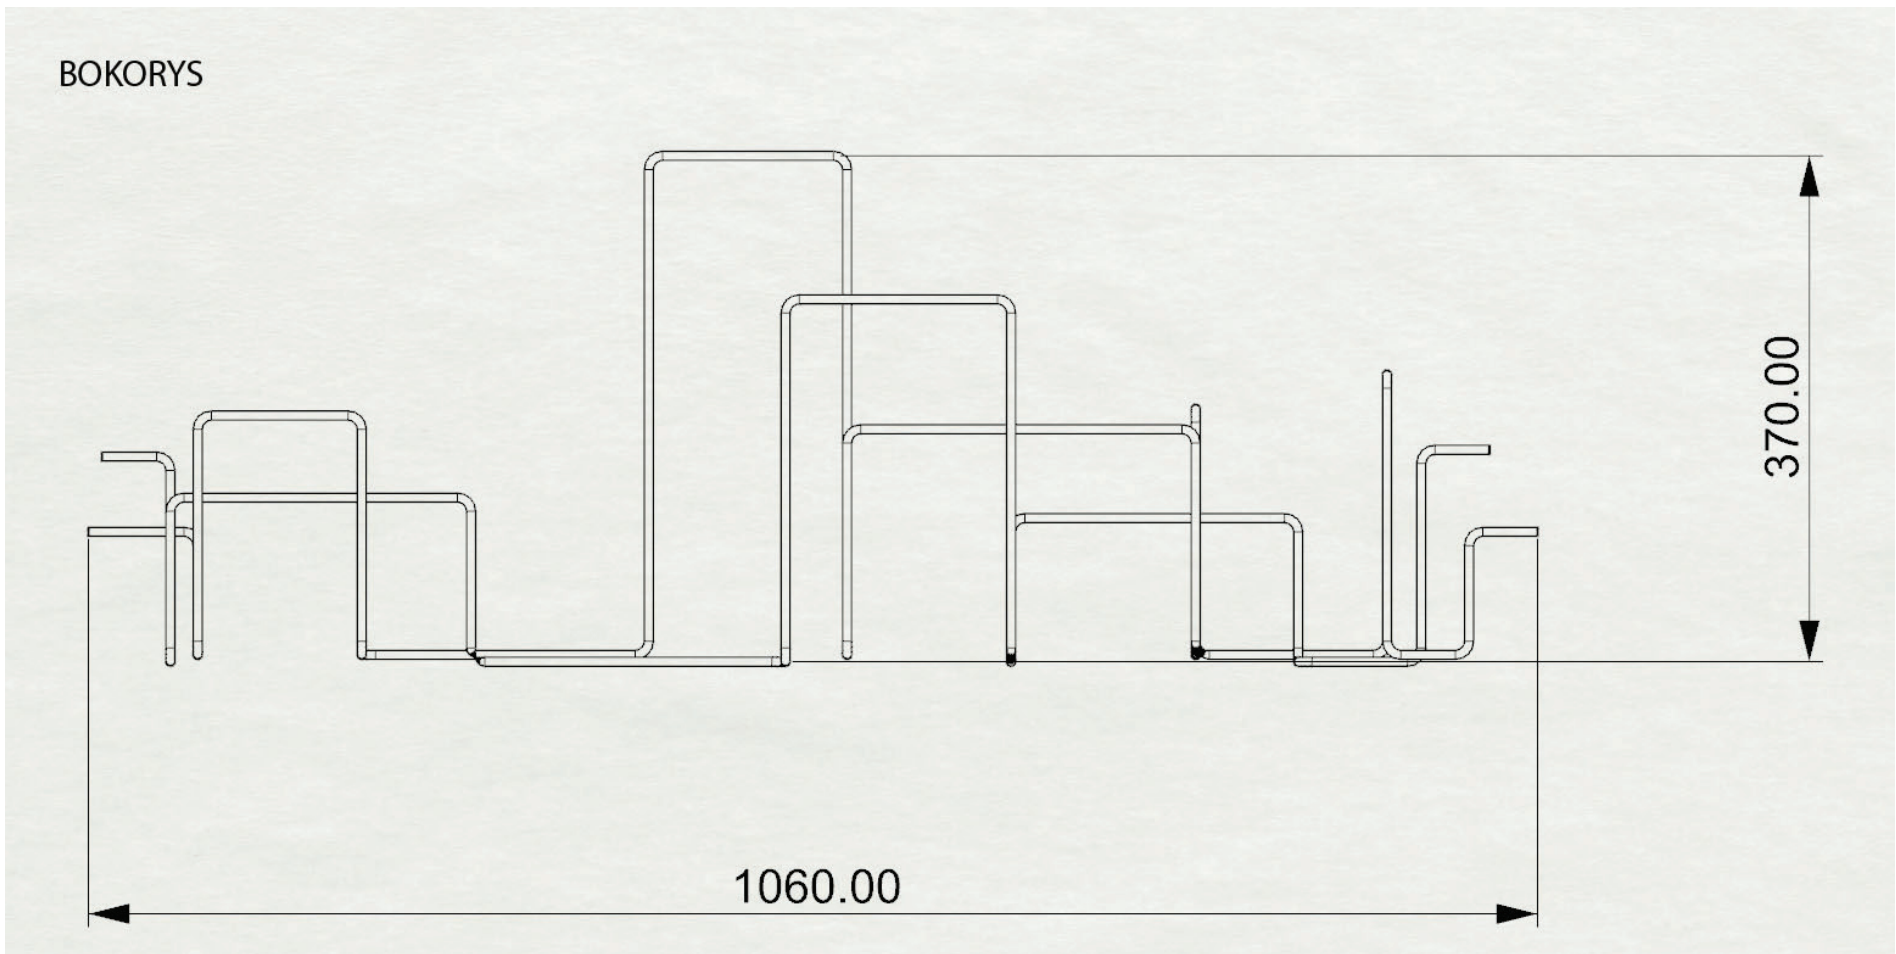


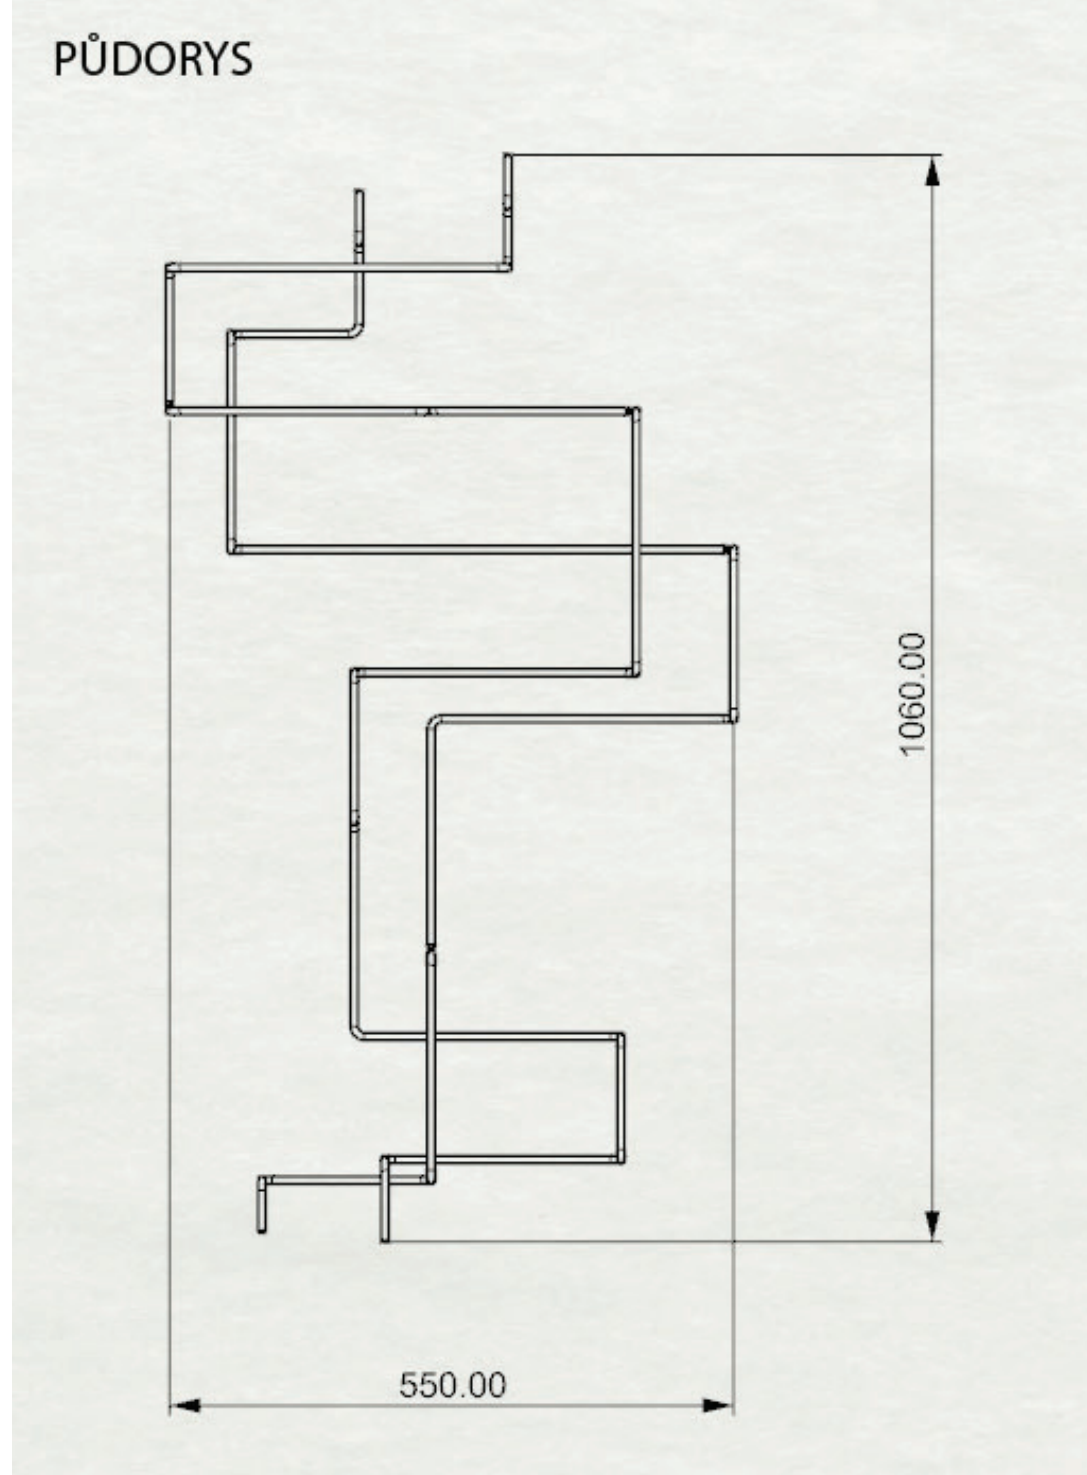

ŠEPTĚJ

Výtvarně-architektonická soutěž na umělecké dílo do parčíku ve Splavné ulici Na Hutích

ŠEPTĚJ

Můj navrhovaný objekt do parčíku ve Splavné ulici Na Hutích v první řadě slouží k přenesení zvuku z jednoho konce na druhý. Proto nese název ŠEPTĚJ.

Celá konstrukce je řešena tak, aby vyplnila prázdný prostor v parku mezi stromy a tím vnesla do parčíku nejen umění, ale také praktickou a zábavnou věc. Konce trubek jsou přizpůsobeny výšce dospělého člověka (150cm) a také dětem (90cm).

Pro celé sídliště by toto dílo nebylo pouze hracím a zábavným motivem, ale také hlavně uměleckým dílem, které by dávalo parku jiný pohled. Lidé by neviděli pouze skluzavku či minigolf a lavičky, ale při odpočinku by hleděli na výtvarné dílo.

Technický popis: Dílo se skládá ze svařované trubkové konstrukce dělené na několik částí. Ohyby jsou řešené železnými kolínky, které jsou přivařené k trubce. Konstrukce bude spojována pomocí čepů a šroubů, tak aby byl spoj nejméně nápadný. Celá konstrukce poté bude ukotvena do betonových patek. Povrchová úprava bude řešena práškovým lakováním z důvodu dobrých antikorozních vlastností.

Použité materiály: ocelové trubky, železná kolínka, spojovací materiál, kotvicí materiál

Doba realizace: cca 30 dní

Náklady: trubky 9000, kolínka 2000, práškové lakování 10 000 - 20 000, práce 30 000, stavební práce + beton 5 000, doprava 5 000, spojovací a kotvicí materiál 3 000

VŠECHNY CENY JSOU UVEDENY ORIENTAČNĚ!