




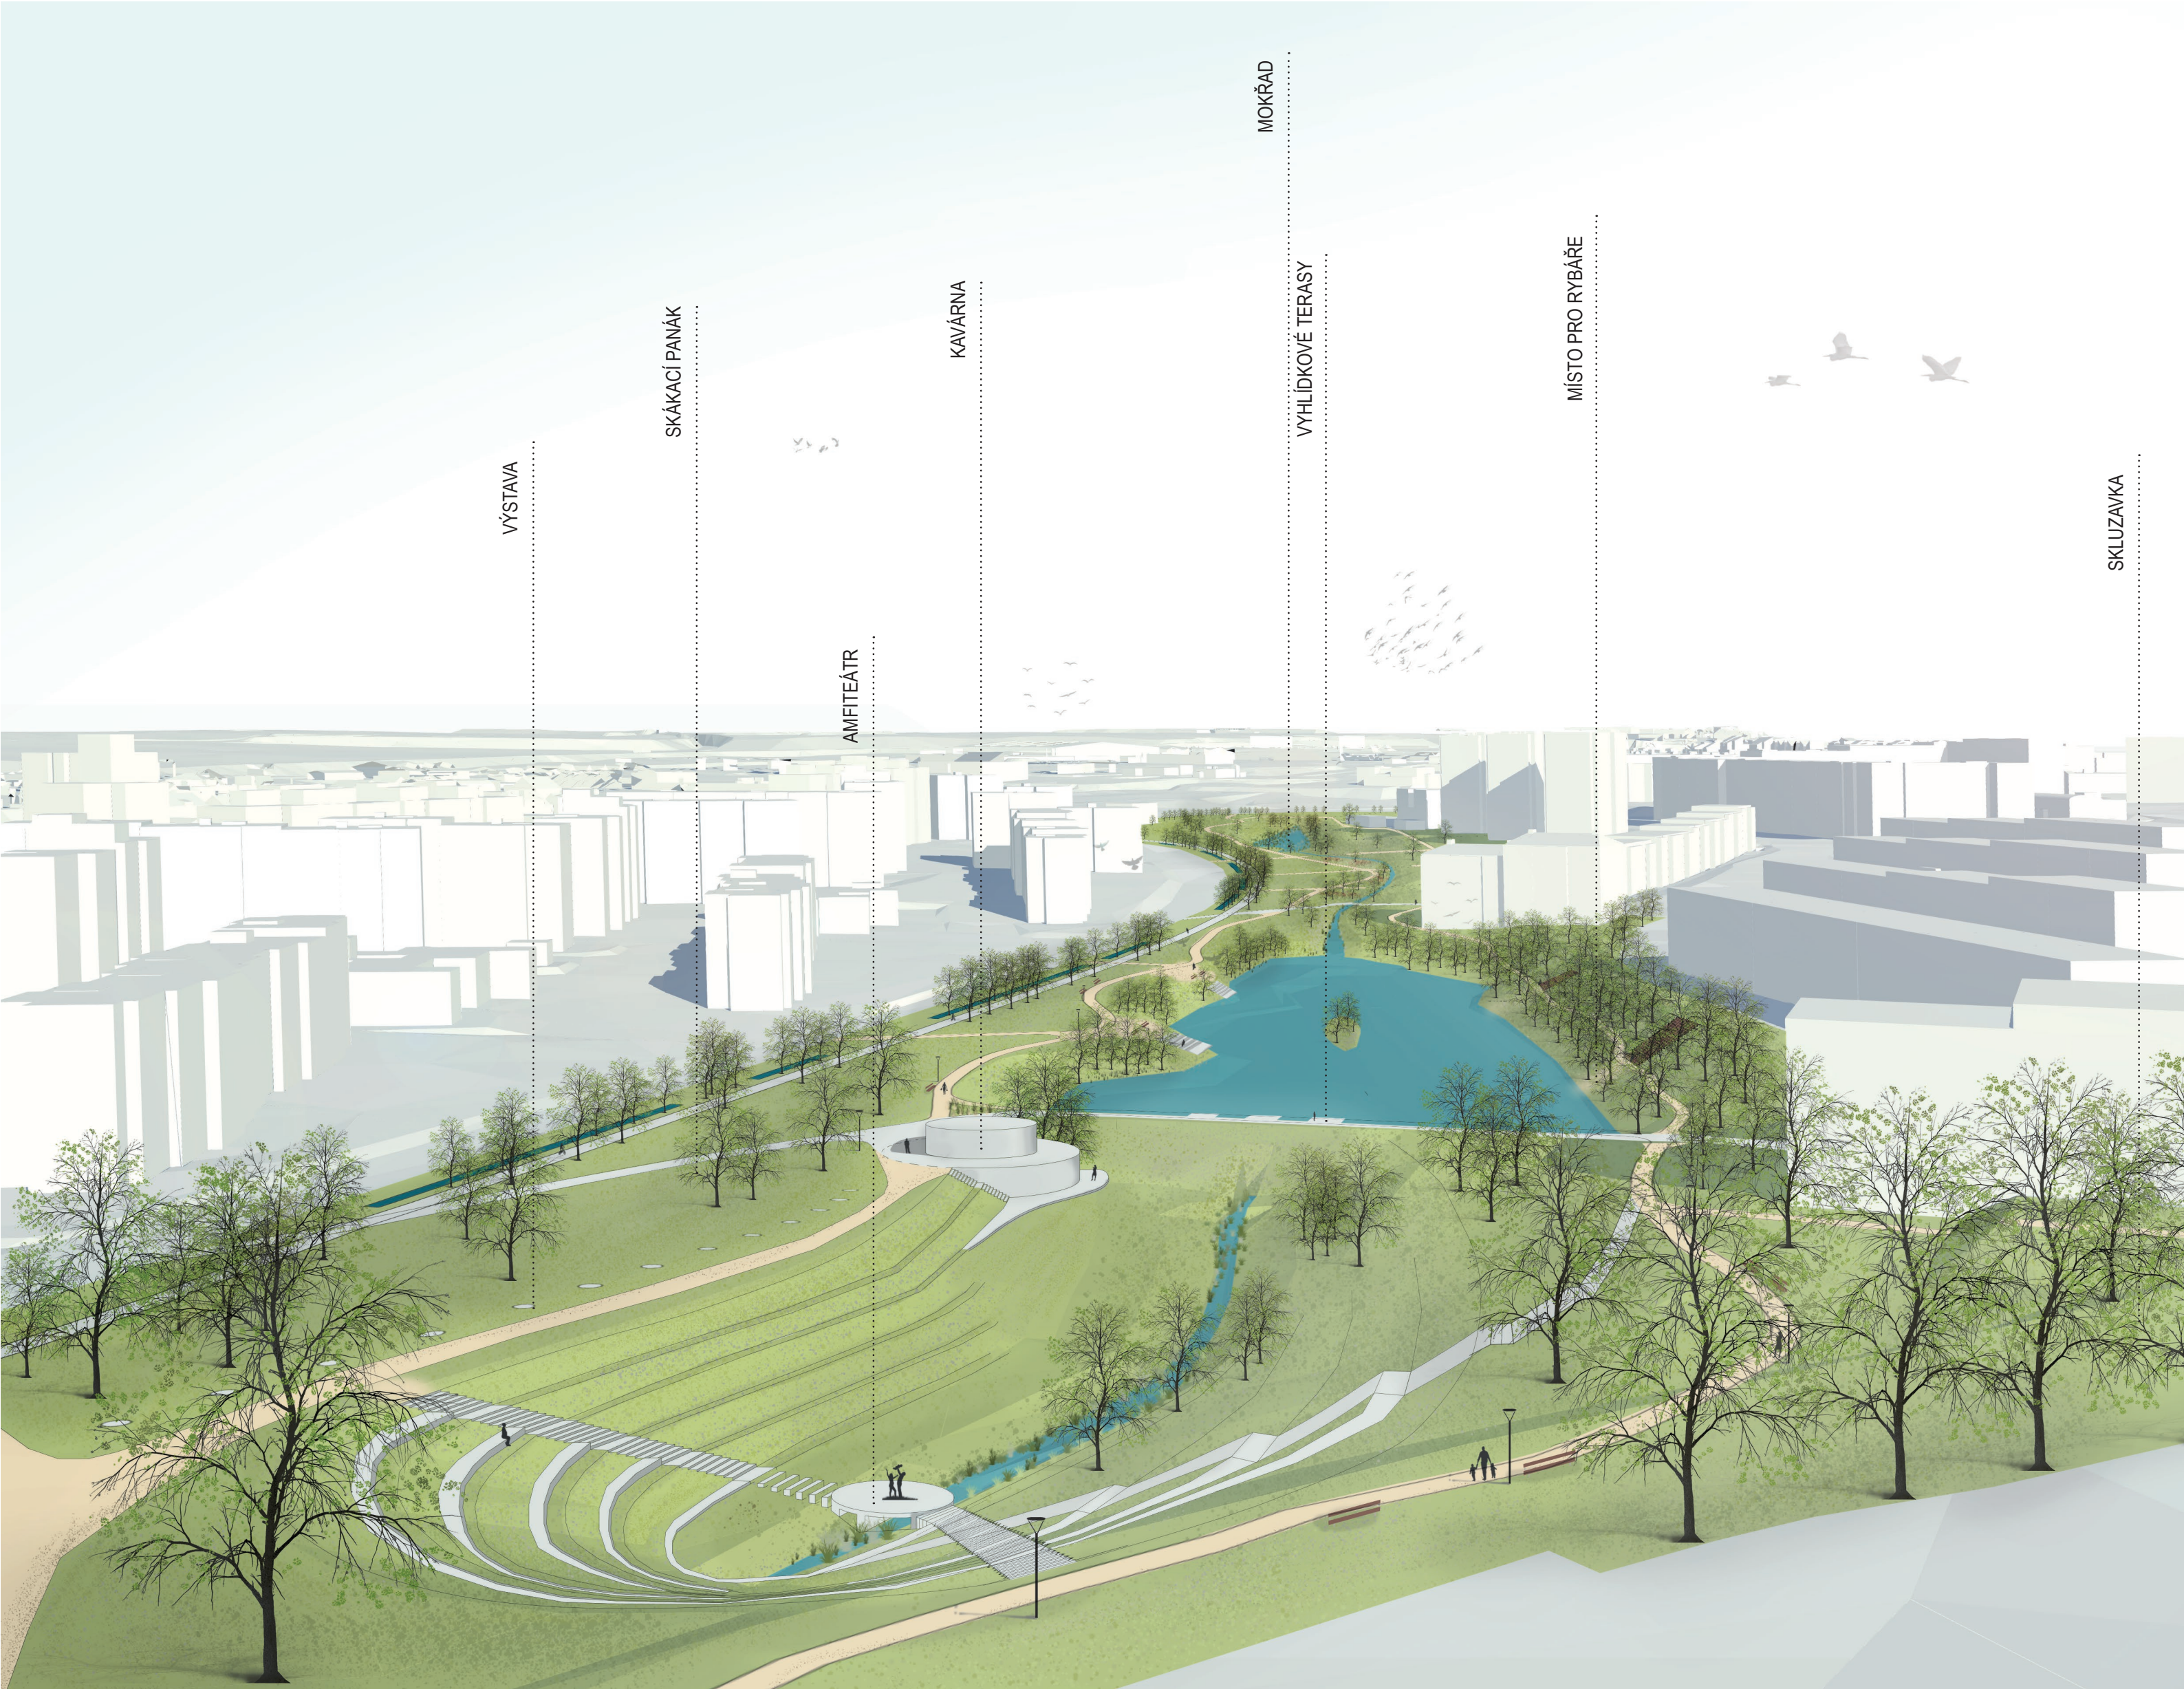


02_1 NADHLEDOVÁ PERSPEKTIVA CELKOVÉHO ŘEŠENÍ, ZÁPADNÍ POHLED

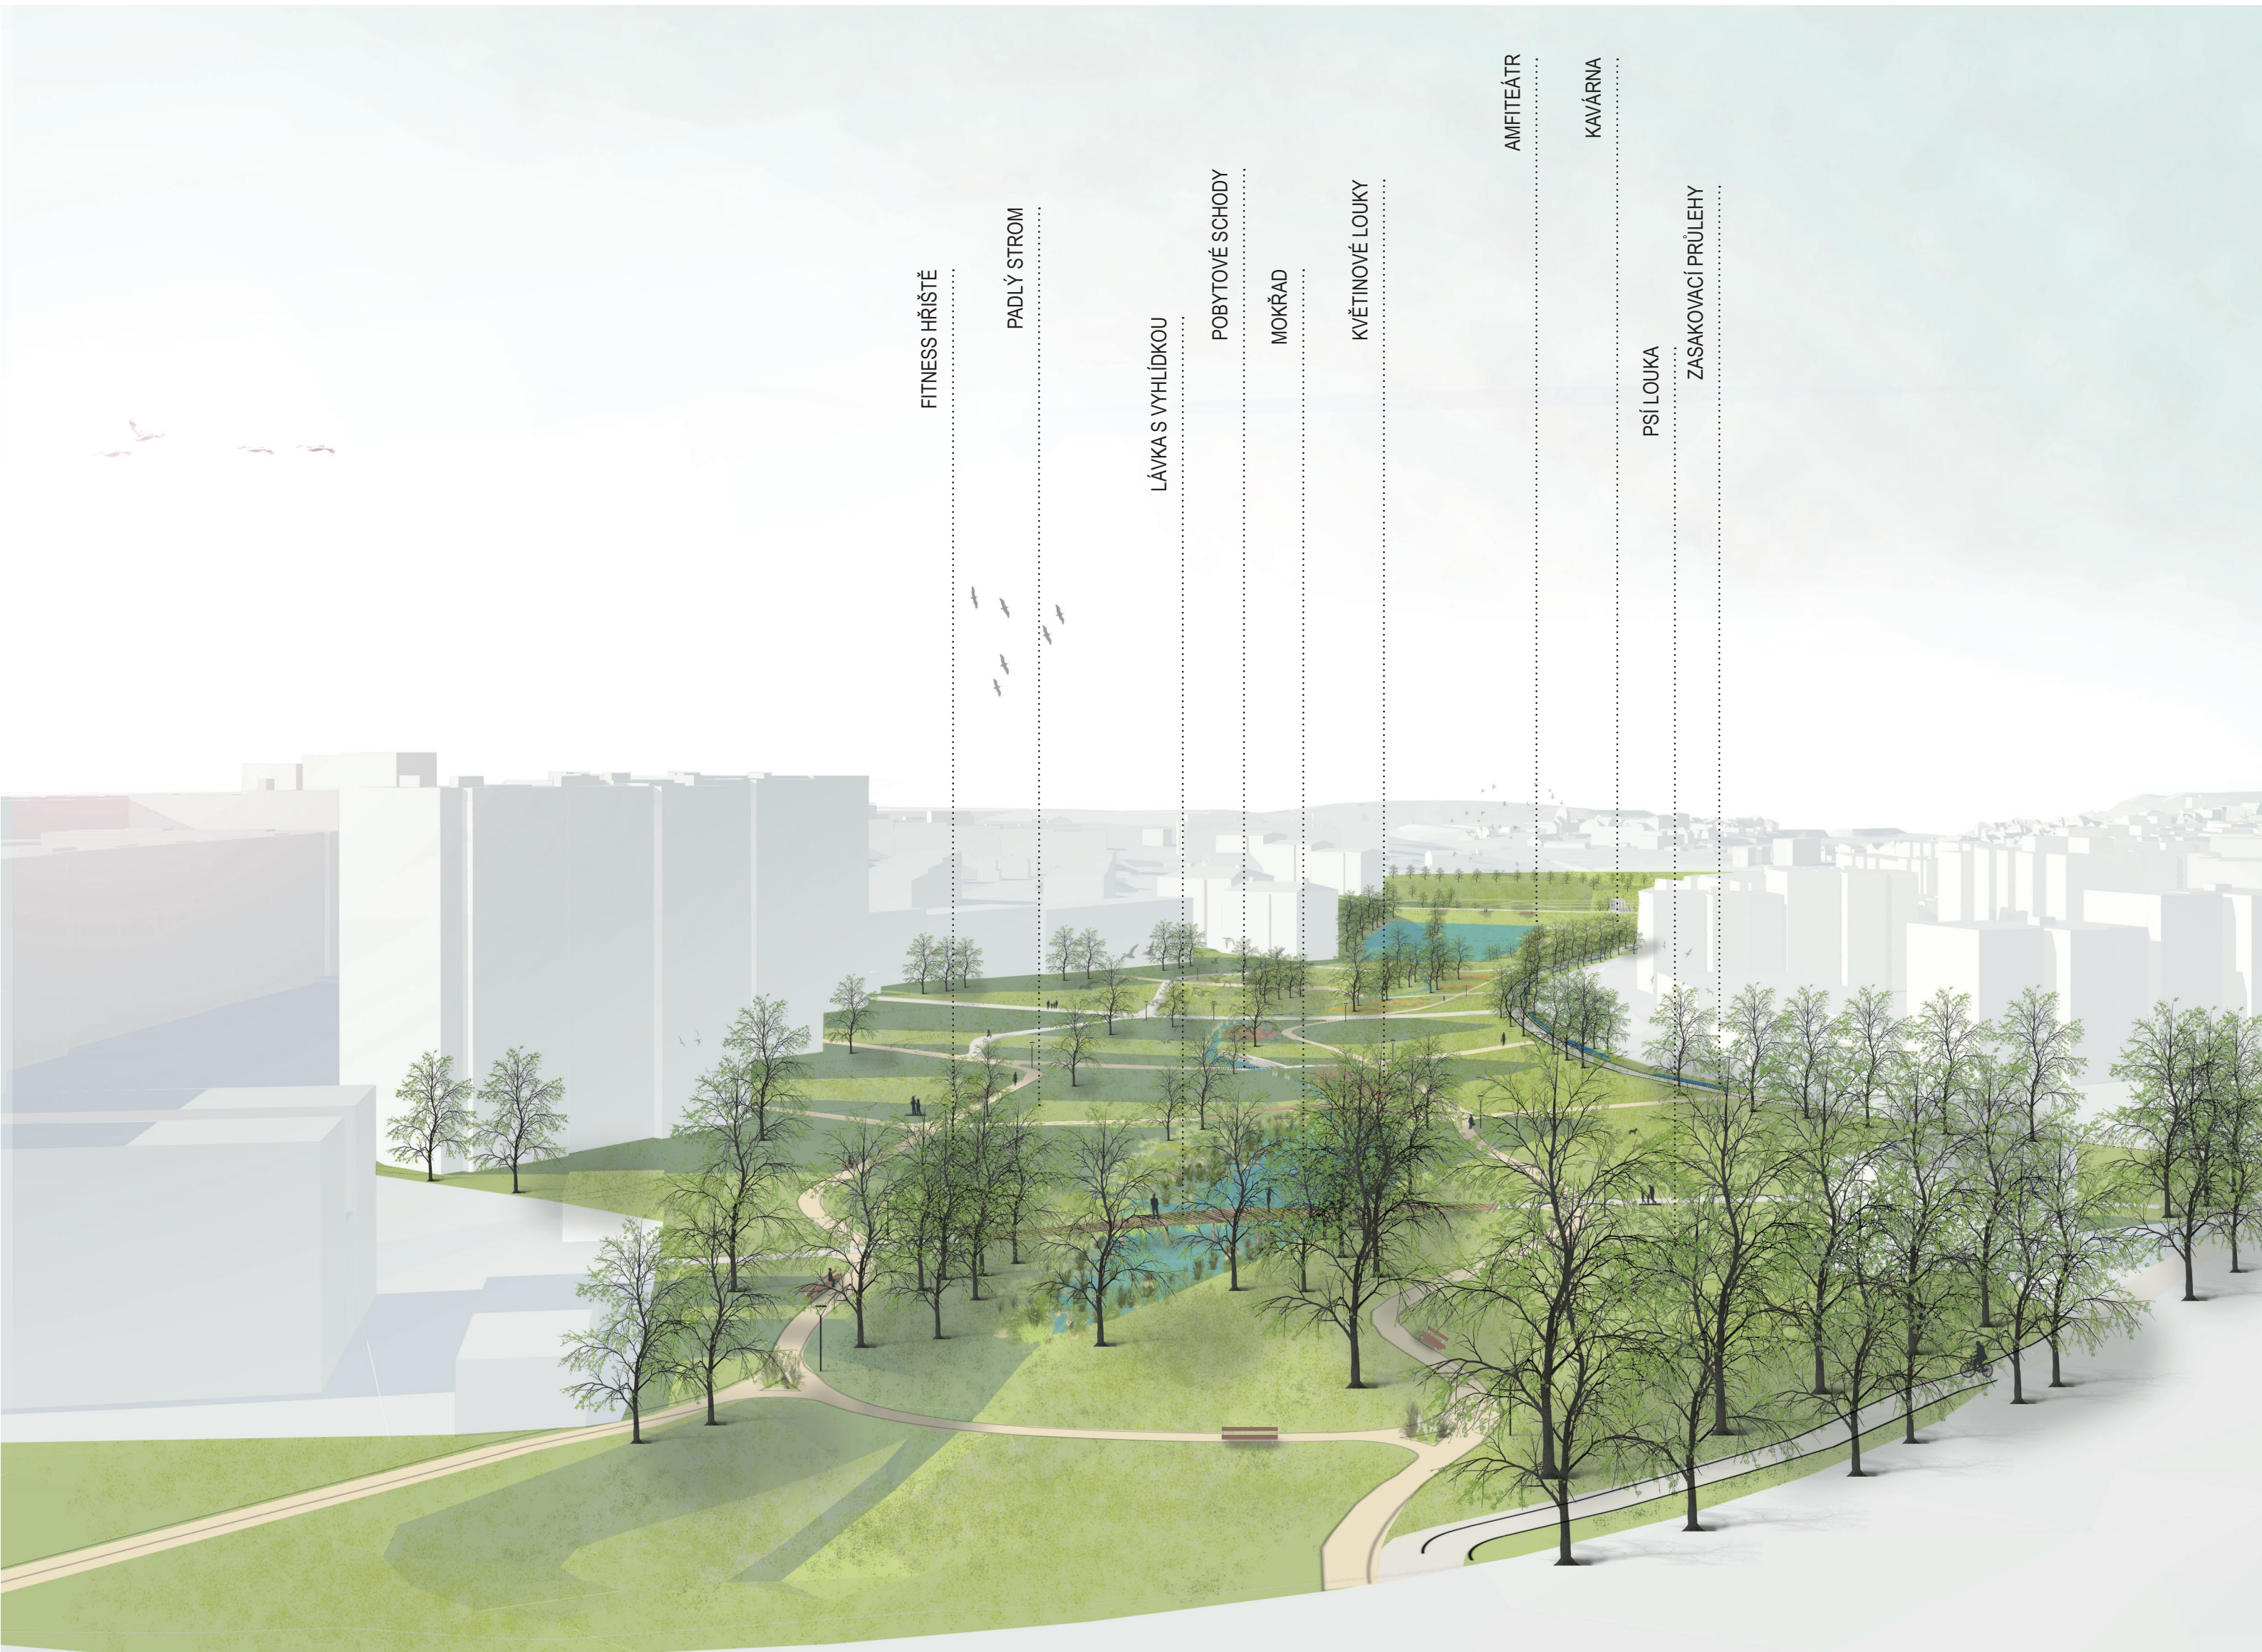


02_2 NADHLEDOVÁ PERSPEKTIVA CELKOVÉHO ŘEŠENÍ, VÝCHODNÍ POHLED

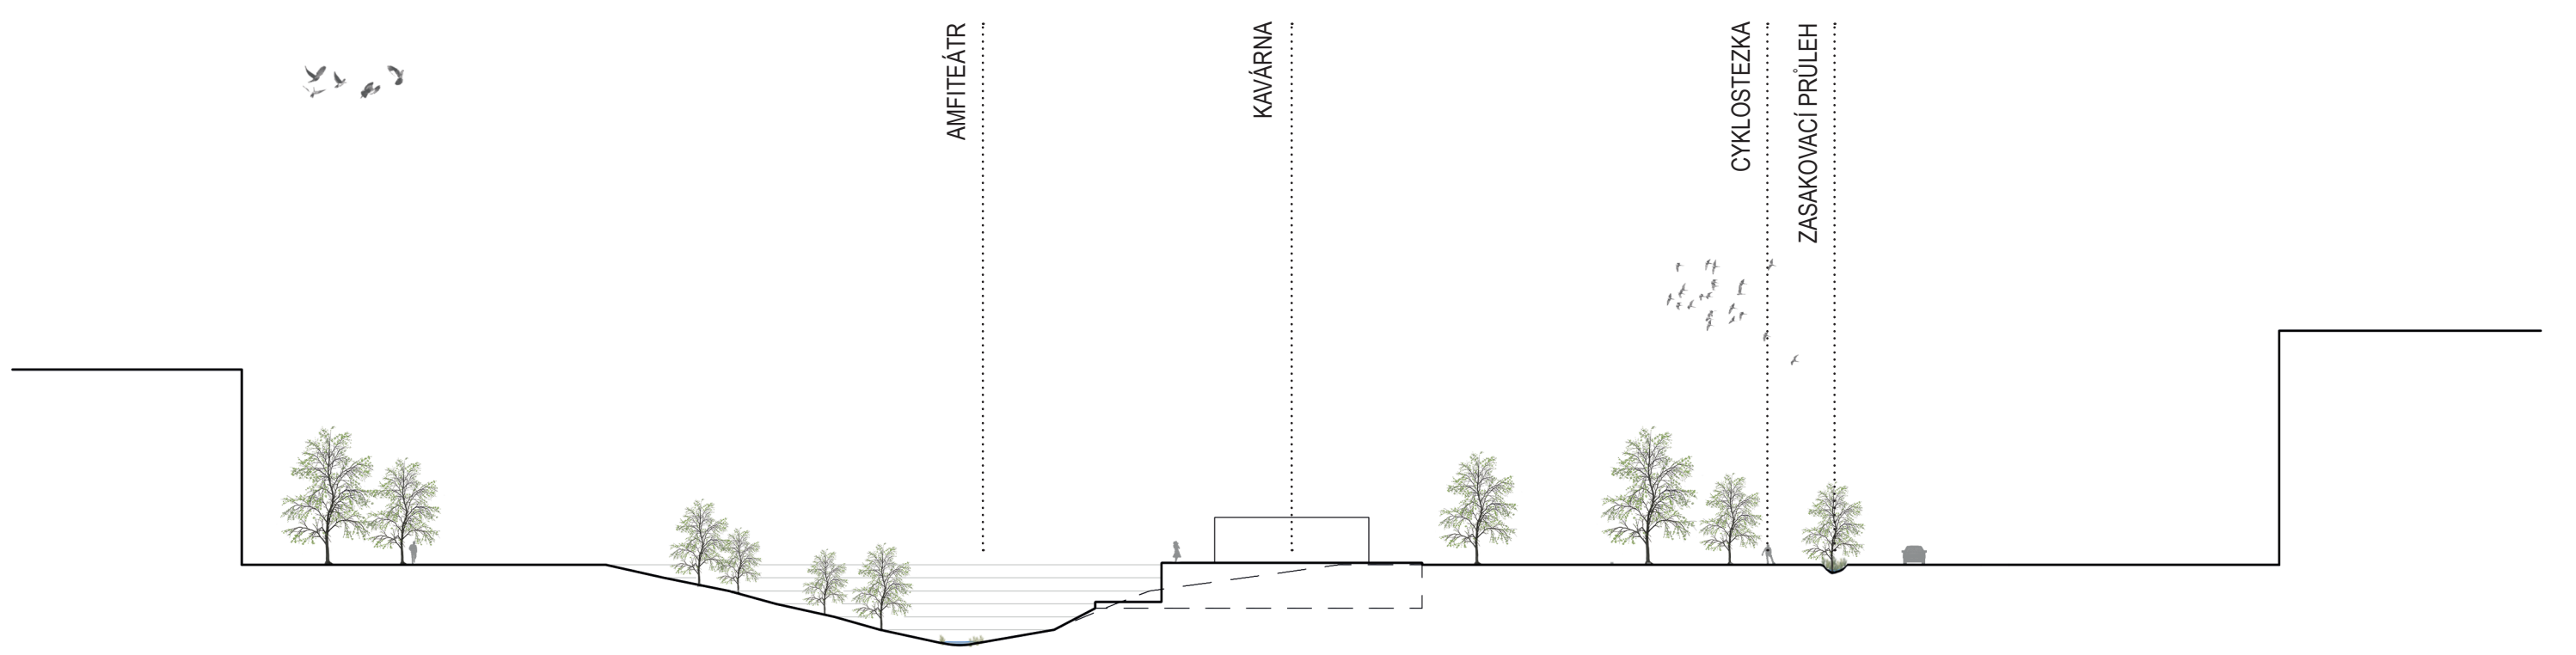


02_3 ŘEZ A-A', VÝCHODNÍ POHLED

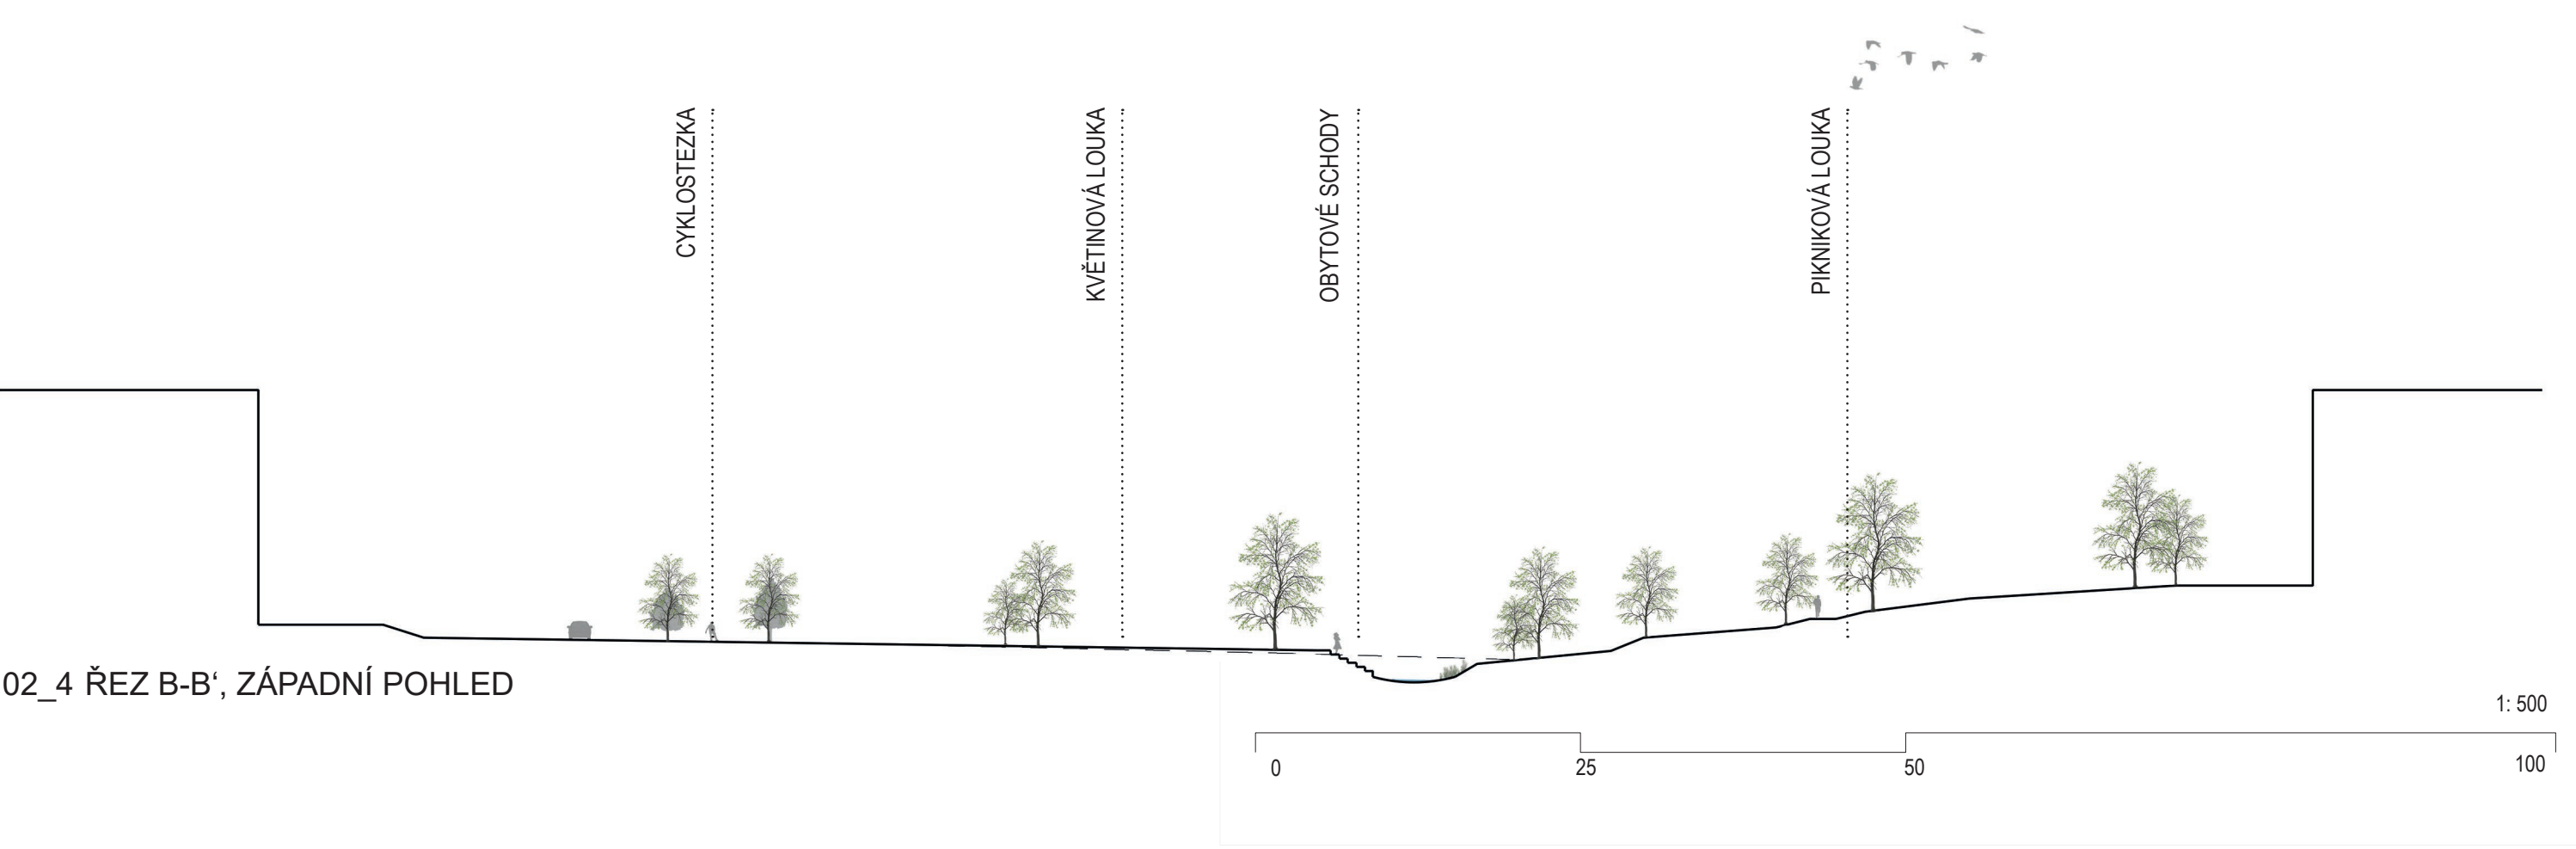

02_4 ŘEZ B-B', ZÁPADNÍ POHLED

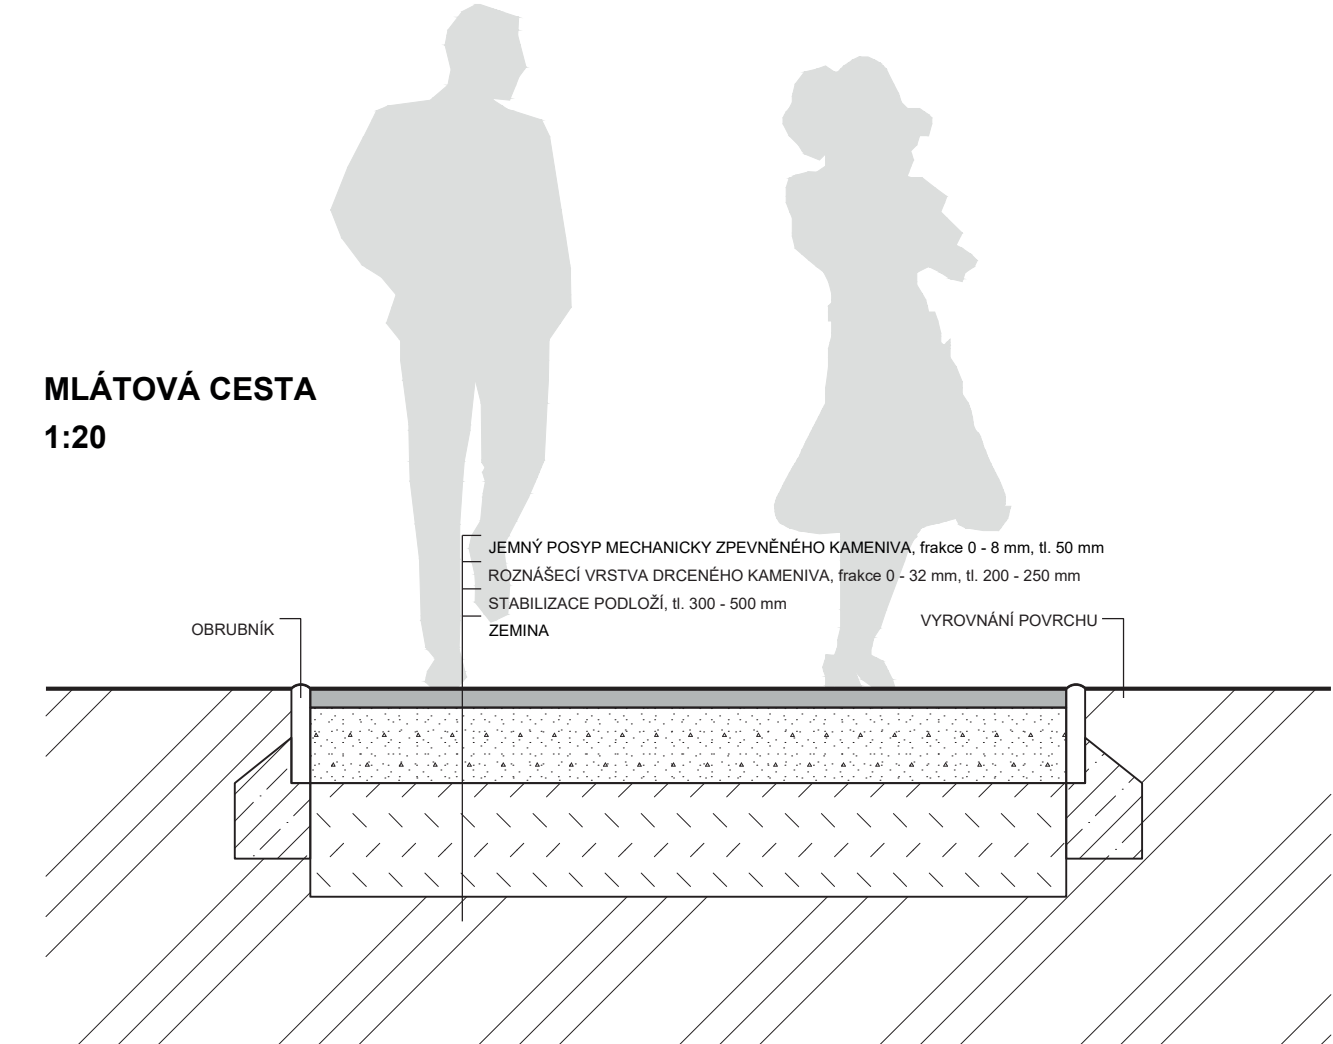

02_5 DETAIL POVRCHU - MLATOVÁ CESTA

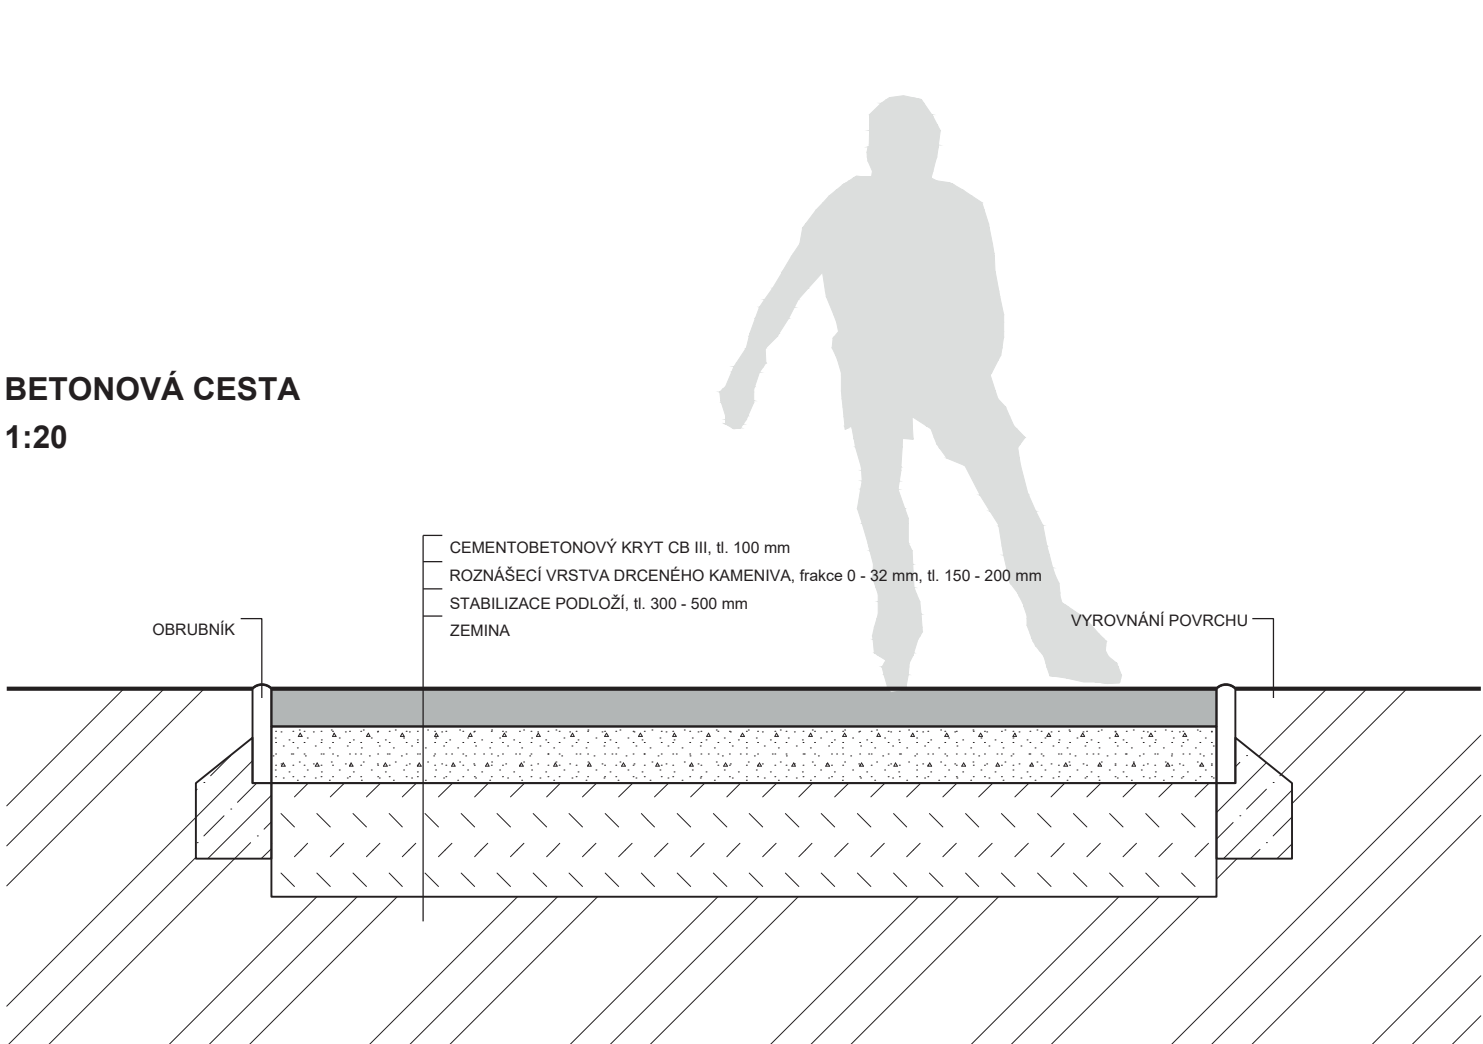

02_6 DETAIL POVRCHU - BETONOVÁ CESTA



DŘEVO
LÁVKY
SCHODY



MLAT
CESTY



BETON
CESTY
SCHODY



TRÁVNÍK

02_7 PŘÍKLADY NAVRŽENÝCH POCHOZÍCH MATERIÁLŮ A POVRCHŮ



ODPADKOVÝ KOŠ SE ŠÍKÝM ZÁKRYTEM
OCEL, DŘEVO



LAMPA
OCEL



LAVIČKA S INTEGROVANÝM
CYKLOSTOJANEM
DŘEVO, OCEL



PSÍ PISOÁR
PLAST

02_8 PŘÍKLADY NAVRŽENÉHO MOBILIÁŘE