

železniční trať Vysočany - Lysá n.L.:

3/2 KOLEJE - STAV

CYKLOSTEZKA: ANO

Balabenka - Vysočany

POZEMKY:

hl.m. Praha / SŽDC

ANO

Vysočany - Ke Klíčovu
řešení ve vozovce

hl.m. Praha

ANO

Ke Klíčovu - Rajska Zahrada

hl.m. Praha / fyzické osoby / právnické subjekty

3 koleje 2 koleje

ANO

Rajska Zahrada - Stolińska

hl.m. Praha / fyzické osoby / právnické subjekty

ANO

Stolińska - Bystrá

hl.m. Praha
SŽDC
práv. subj. (plochy)

ANO

Bystrá - nádraží

hl.m. Praha
SŽDC
práv. subj. (plochy)

ANO


nádraží - Vidonická

hl.m. Praha / SŽDC

?

Vidonická - U Úlů

hl.m. Praha
fyzické osoby

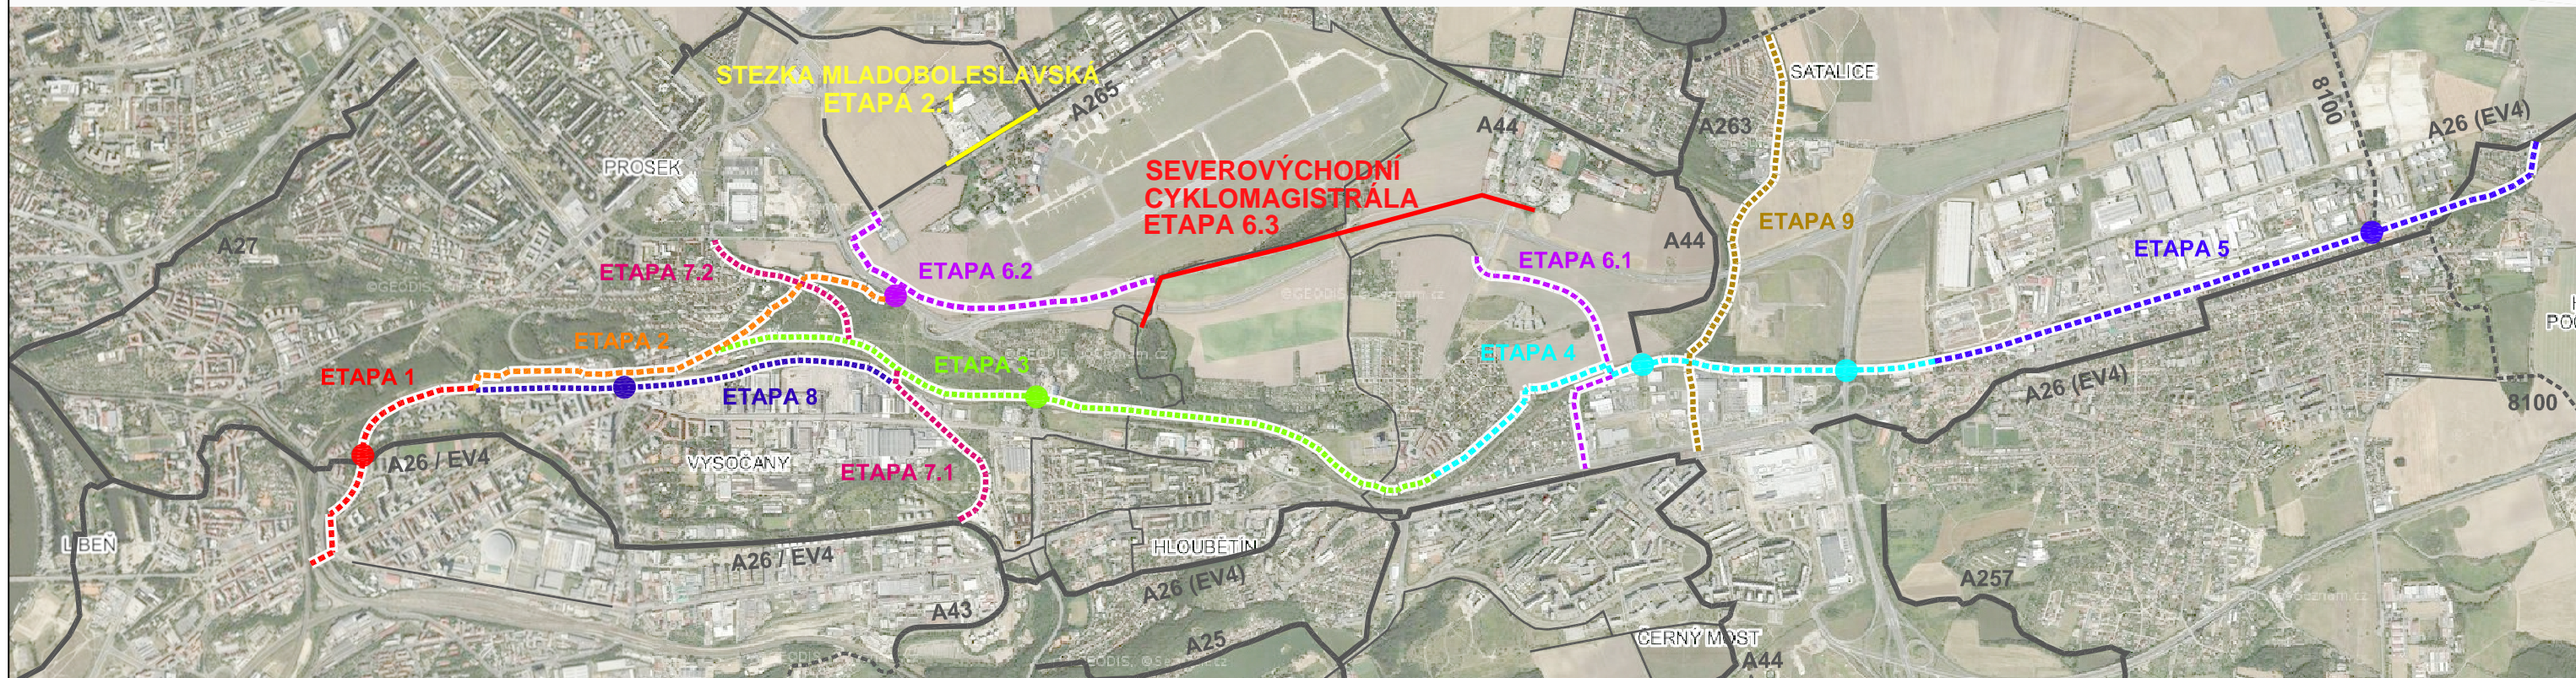

ETAPA 1 - A267

- stezka podél ul. Čuprova
- nová drážní stezka na tělese bývalé Těšnovské tratě včetně nové lávky přes Rokytku
- trasa: nám. Na Balabence - Nad Kolčavkou - bývalé drážní - těleso - Podvinný mlýn

ETAPA 2 - A267

- trasa po současných komunikacích: Podvinný mlýn - U vinných sklepů - Ke Klíčovu - Nad Klíčovem

ETAPA 3

- nová stezka pod Klíčovskými sady a severně podél železniční tratě
- v místě Kbelské nutno řešit mimoúrovňové překonání (lávka v rámci projektu zkapacitnění Kbelské)
- trasa: Ke Klíčovu - Zálužská - Borská

ETAPA 4 - A26/EV4

- od nové lávky přes Chlumeckou u Rajske zahrady zástavbou a po nové stezce podél železnice směr Horní Počernice až do ul. Stolińska
- nová stezka musí respektovat budoucí čtyřkolejnou trať
- součástí je i nová lávka přes Pražský okruh

ETAPA 5 - A26/EV4

- nová stezka od ul. Stolińska v Horních Počernicích podél jižní strany železniční tratě
- součástí je nová lávka přes ul. Ve Žlíbku

ETAPA 6 - A266

- nová stezka mezi MČ Praha 9, 14, 18 a 19
- součástí je nová lávka přes Kbelskou (připravovaná SSZ 9.219 Čakovická x rampy Kbelská s chráněným provozem jízdních kol nepočítá)


ETAPA 7 - A43

- nová stezka propojující Prosek a Vysočany (vysočanská stezka) v trase tělesa bývalé drážní vlečky
- propojení na Klíčov a Prosek

ETAPA 8 + 9: paralelní propojení - chráněný koridor

LEGENDA:

- ETAPA 1
- ETAPA 2
- ETAPA 3
- ETAPA 4
- ETAPA 5
- ETAPA 6
- ETAPA 7
- ETAPA 8
- ETAPA 9
- nové lávky v trase v rámci etap
- současná infrastruktura / cyklotrasy

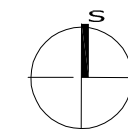

zadavatel:	Úřad městské části Praha 9 Úřad městské části Praha 14 Úřad městské části Praha 19 Úřad městské části Praha 20 Úřad městské části Praha Praha-Satalice
zpracovatel:	Ing. Květoslav Syrový , IČO: 76384110 Sušická 850/28, Praha 6, 160 00 tel. +420 731 701 027, syrovky.k@gmail.com
akce:	CYKLODOPRAVA V ÚZEMÍ PODÉL SEVEROVÝCHODNÍ PRAŽSKÉ CYKLOMAGISTRÁLY CYKLOTRASY EV4 / A26 / A266 / A267
stupeň:	studie proveditelnosti
výkres:	PŘEHLEDNÁ SITUACE ETAPY
datum:	25 / 07 / 2016
měřítko:	1 : 20 000 číslo přílohy: B4