


ŘEZ B-B

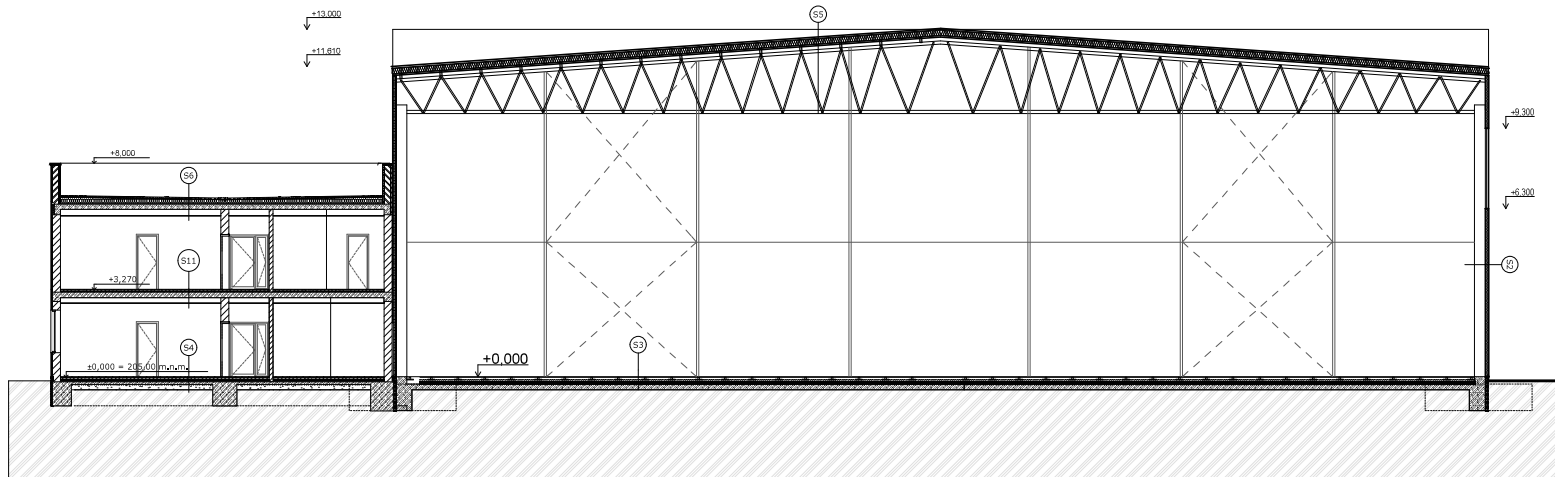

LEGENDA MATERIÁLŮ:

-  ŽELEZOBETON
-  TVÁRNICE YTONG P2-400,
-  PŘÍČKOVKA YTONG P2 500,
-  PŘÍČKOVKA YTONG P2 500,
-  TEPELNÁ IZOLACE

souřadnicový systém: S-JTSK
výškový systém: Bpv
± 0,000 = 205,00 m.n.m.

GENERÁLNÍ PROJEKTANT



ABM architekti s.r.o.
Masarykovo nábřeží 22
110 00 PRAHA 1
tel.: 222 221 420
fax.: 222 220 251
email: abm@abmarch.cz
www.abmarch.cz

ODPOVĚDNÝ ARCHITEKT

RAZÍTKO, PODPIS
Ing. arch. PETR BOUŘIL

ARCHITEKT

Ing. arch. Václav Petrus
Ing. arch. Marek Dohelský
Ing. arch. Magdalena Nováková

INVESTOR

BLK Slavia Praha
Jeseniova 1151/55
Praha - Žižkov

PROJEKT

**TRÉNINKOVÁ
HALA PRO
MÍČOVÉ HRY**

HLOUBĚTÍN

STUPEŇ PD
DUR + DSP

DOKUMENTACE

ČÁST
STAVEBNĚ - ARCHITEKTONICKÁ

ZPRACOVATEL ČÁSTI DOKUMENTACE

ABM architekti s.r.o.
Masarykovo nábřeží 22
110 00 PRAHA 1
tel.: 222 221 420
fax.: 222 220 251
email: abm@abmarch.cz
www.ABmarch.cz

Ing. arch. PETR BOUŘIL
Ing. arch. Václav Petrus
Ing. arch. Marek Dohelský
Ing. arch. Magdalena Nováková

PARÉ

DATUM
VI/2014

VÝKRES
MĚŘÍTKO
1:150, 1:200


NÁZEV

ŘEZ B-B, C-C

číslo

D.1.1.5

ŘEZ C-C

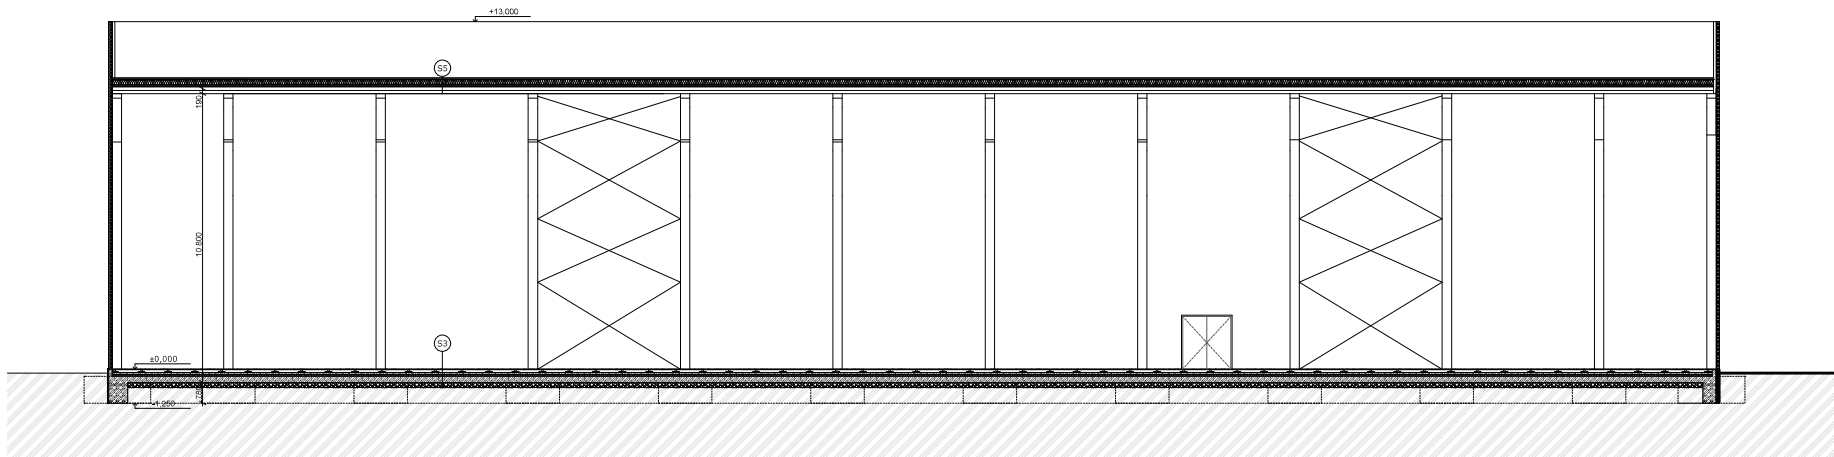

SKLADBY VIZ ČÁST D.1.1.15