

4106

Handwritten signature
pik. Mgr. Jiří Dušek
vedoucí odboru
z r. kpt. Bc. Gabriela Bělská

Příloha č. 2 k písemnému stanovisku čj.
KRP-60142-1/ČJ-2021-0000DZ
Počet listů: 3

POLICIE ČESKÉ REPUBLIKY
KRAJSKÉ ŘEDITELSTVÍ POLICIE
HLAVNÍHO MĚSTA PRAHY
ODBOR SLUŽBY DOPRAVNÍ POLICIE - 14
ODDĚLENÍ DOPRAVNÍHO INŽENÝRSTVÍ
140 00 PRAHA 4, KONGRESOVÁ 2

09-03-2021

C2b
E13 "MIMO STAVBU"

C2c
B1
E13 "MIMO STAVBU"

B1
E13 "MIMO STAVBU"

2 x vestibule
IP19
E13 "VPRÁVO JE NESTAVBA"

2 x vestibule
IS11a "ULICE OBJÍZDNÁ UZAVŘENA"

PRŮMYSLOVÁ

PRŮMYSLOVÁ

PRŮMYSLOVÁ

PRŮMYSLOVÁ

NN1384


NN2785

NN2785

NN2785

NN2785

NN2785

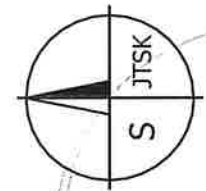

DIO záboru pro stavební úpravy inž. sítí ulice Objízdna - výkres č. 1/3		Kyje PRAHA 14 (20.02.2021
Legenda:			Stávající dopravní značení	
			Přechodné dopravní značení	
			Zábor komunikace	


09-03-2021

POLICIE ČESKÉ REPUBLIKY
KRAJSKÉ ŘEDITELSTVÍ POLICIE
HLAVNÍHO MĚSTA PRAHY
ODBOR SLUŽBY DOPRAVNÍ POLICIE 14
ODDĚLENÍ DOPRAVNÍHO INŽENÝRSTVÍ
140 00 PRAHA 4, KONGRESOVÁ 2

Příloha č. 2 k písemnému stanovisku čj.
KRPA-60142-1 / ČJ-2021-000DŽ
Počet listů: 3


plk. Mgr. Jiří Dušek
vedoucí odboru
z r. kpt. Bc. Gabriela Bielská


J. Dušek

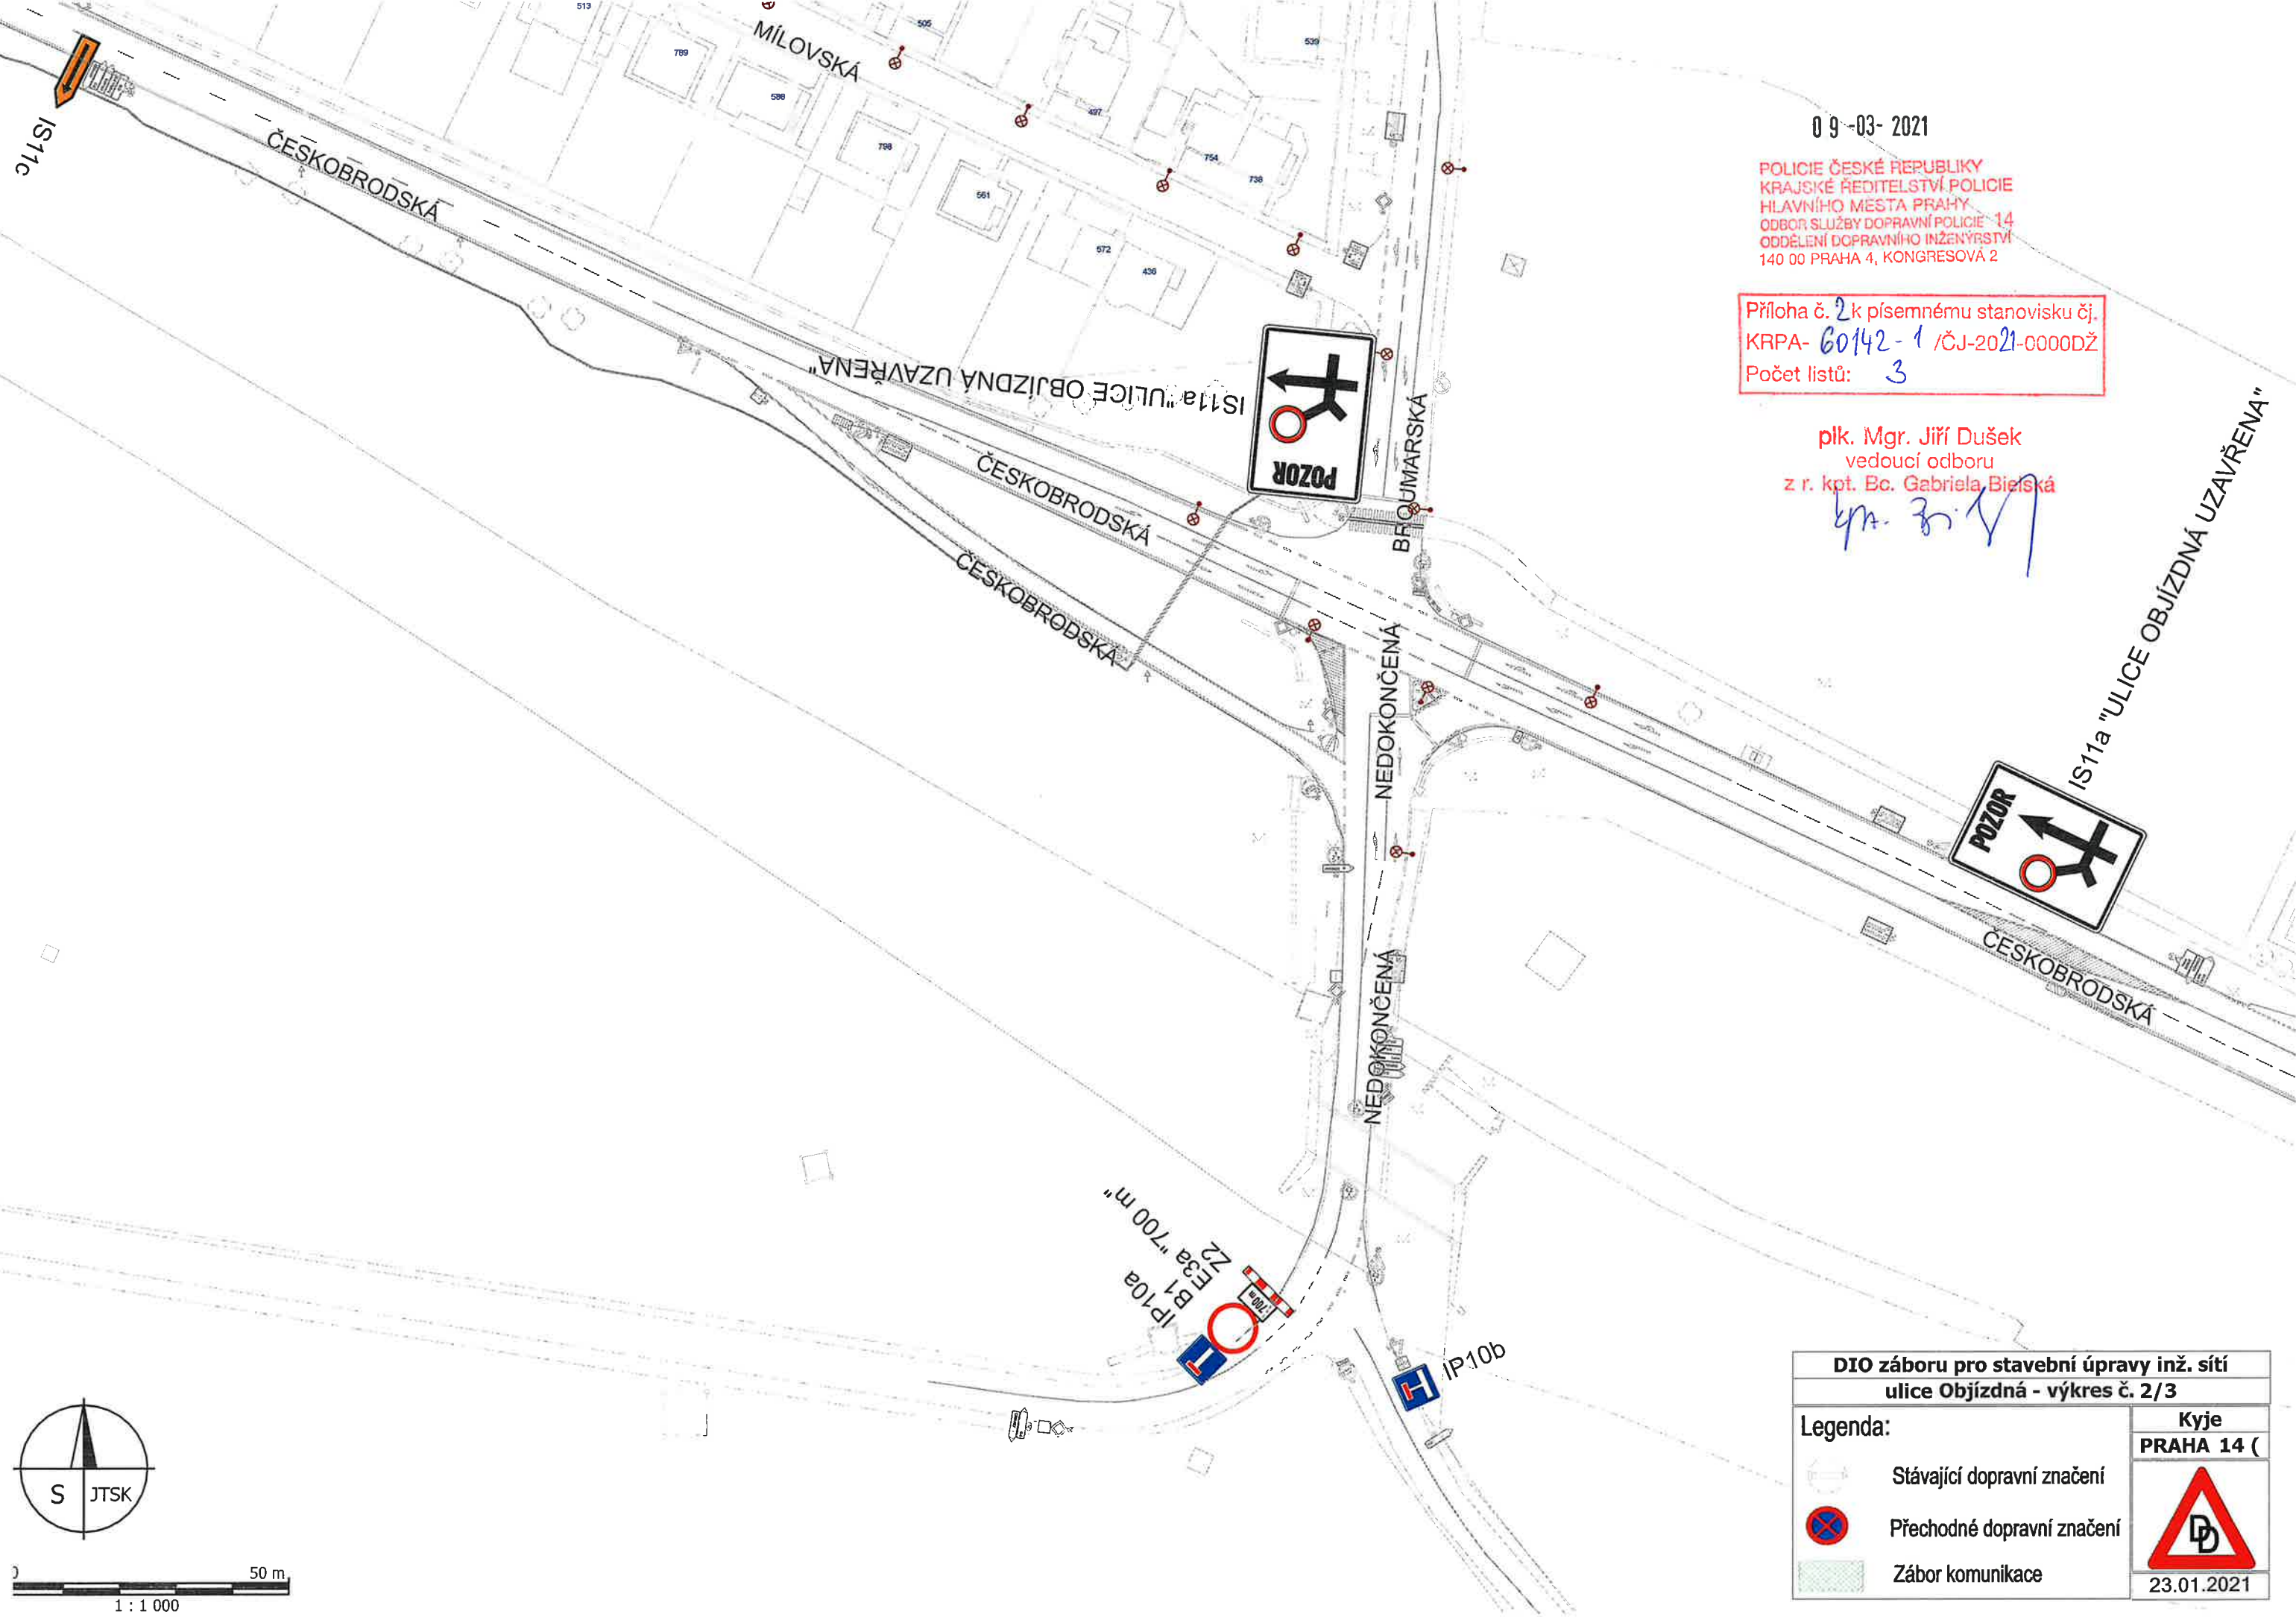

**DIO záboru pro stavební úpravy inž. sítí
ulice Objízdná - výkres č. 2/3**

Legenda:		Kyje PRAHA 14 (
	Stávající dopravní značení	
	Přechodné dopravní značení	
	Zábor komunikace	
		23.01.2021

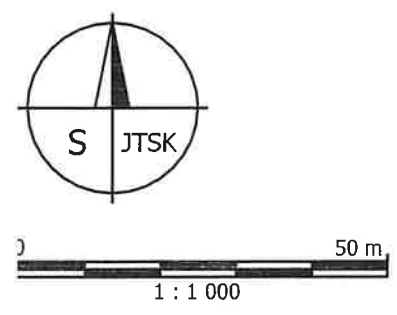


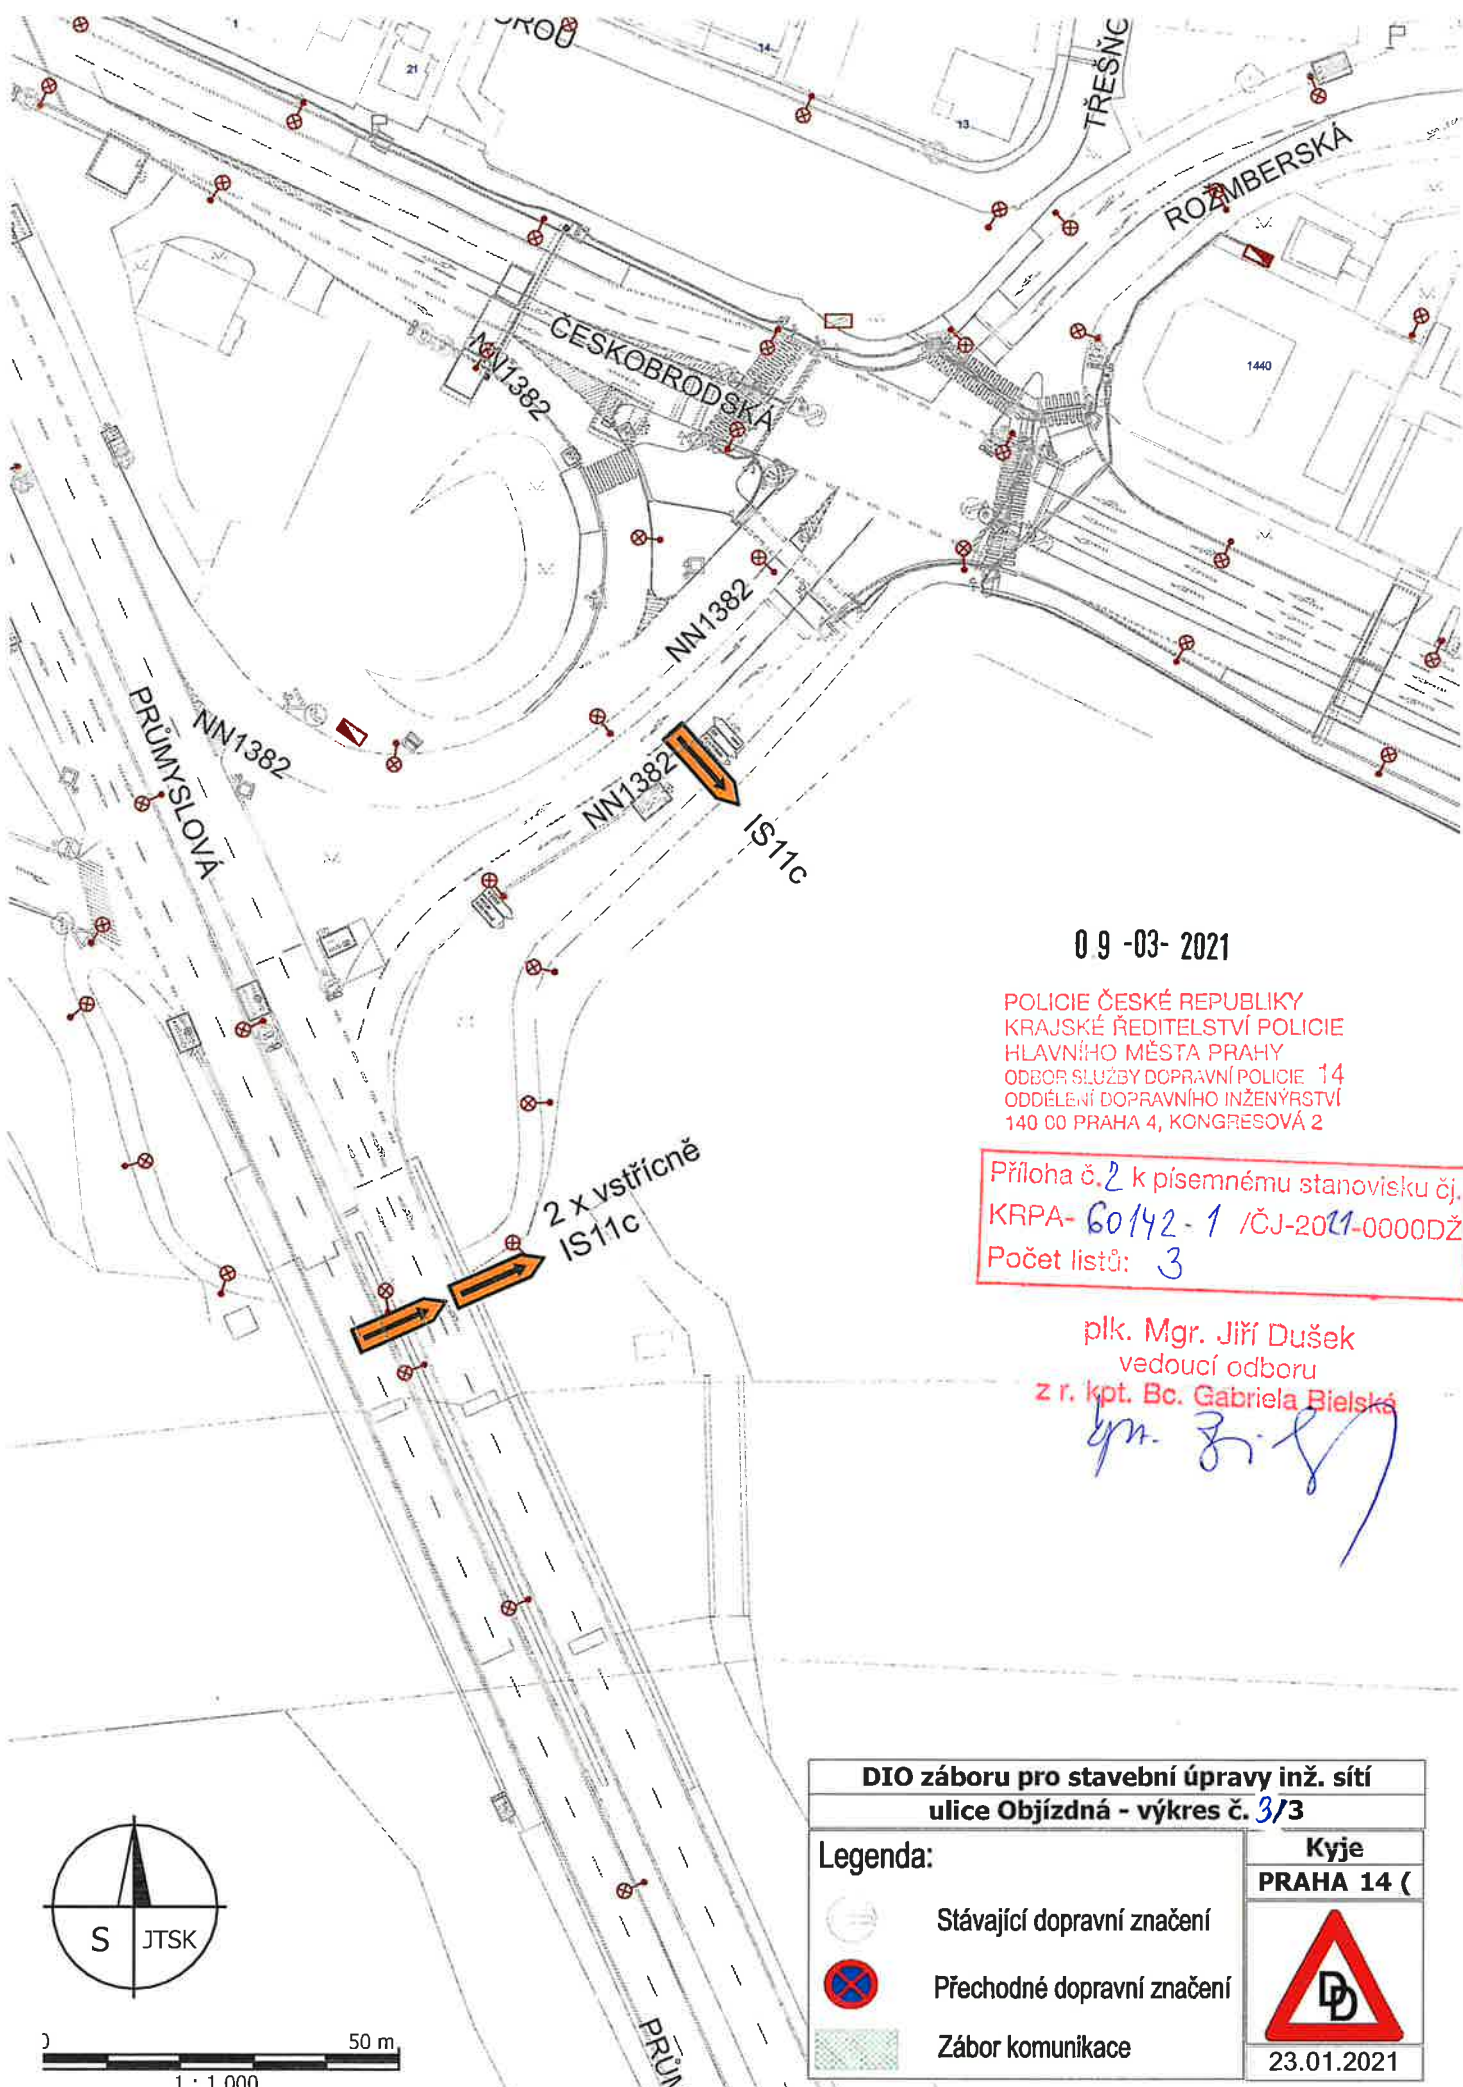


09-03-2021

POLICIE ČESKÉ REPUBLIKY
 KRAJSKÉ ŘEDITELSTVÍ POLICIE
 HLAVNÍHO MĚSTA PRAHY
 ODBOR SLUŽBY DOPRAVNÍ POLICIE 14
 ODDĚLENÍ DOPRAVNÍHO INŽENÝRSTVÍ
 140 00 PRAHA 4, KONGRESOVÁ 2

Příloha č. 2 k písemnému stanovisku č.
 KRPA-60142-1 /ČJ-2021-0000DŽ
 Počet listů: 3

plk. Mgr. Jiří Dušek
 vedoucí odboru
 z r. kpt. Bc. Gabriela Bielské

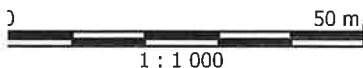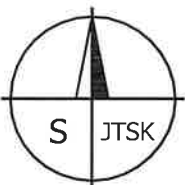

**DIO záboru pro stavební úpravy inž. sítě
 ulice Objízdná - výkres č. 3/3**

Legenda:



Stávající dopravní značení



Přechodné dopravní značení



Zábor komunikace

Kyje

PRAHA 14 (



23.01.2021