


K Hutím - detail č. 1




K Hutím - detail č. 2



K Hutím - detail č. 3

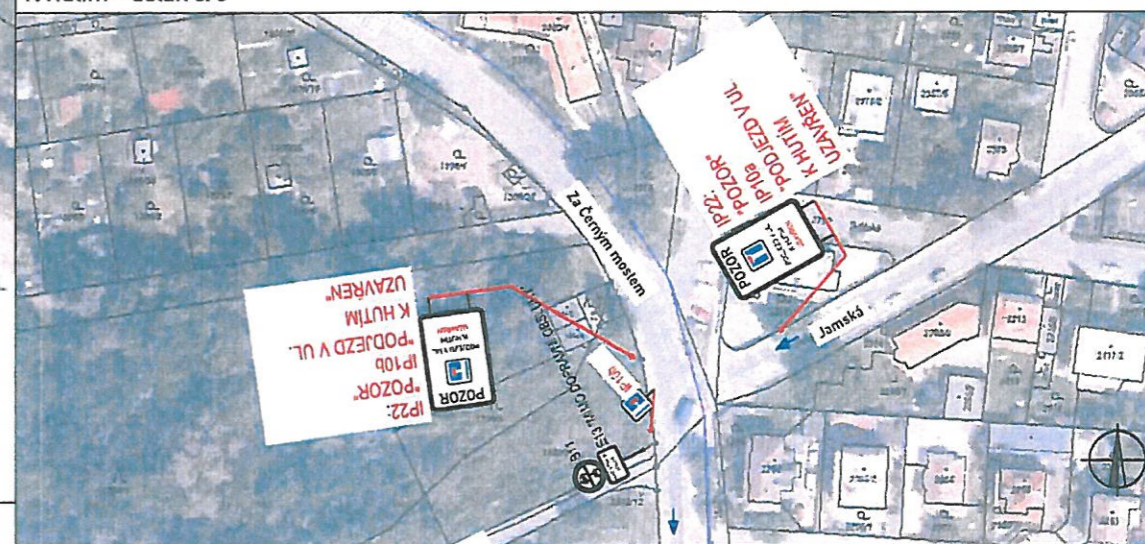

situace širších vztahů - K Hutím

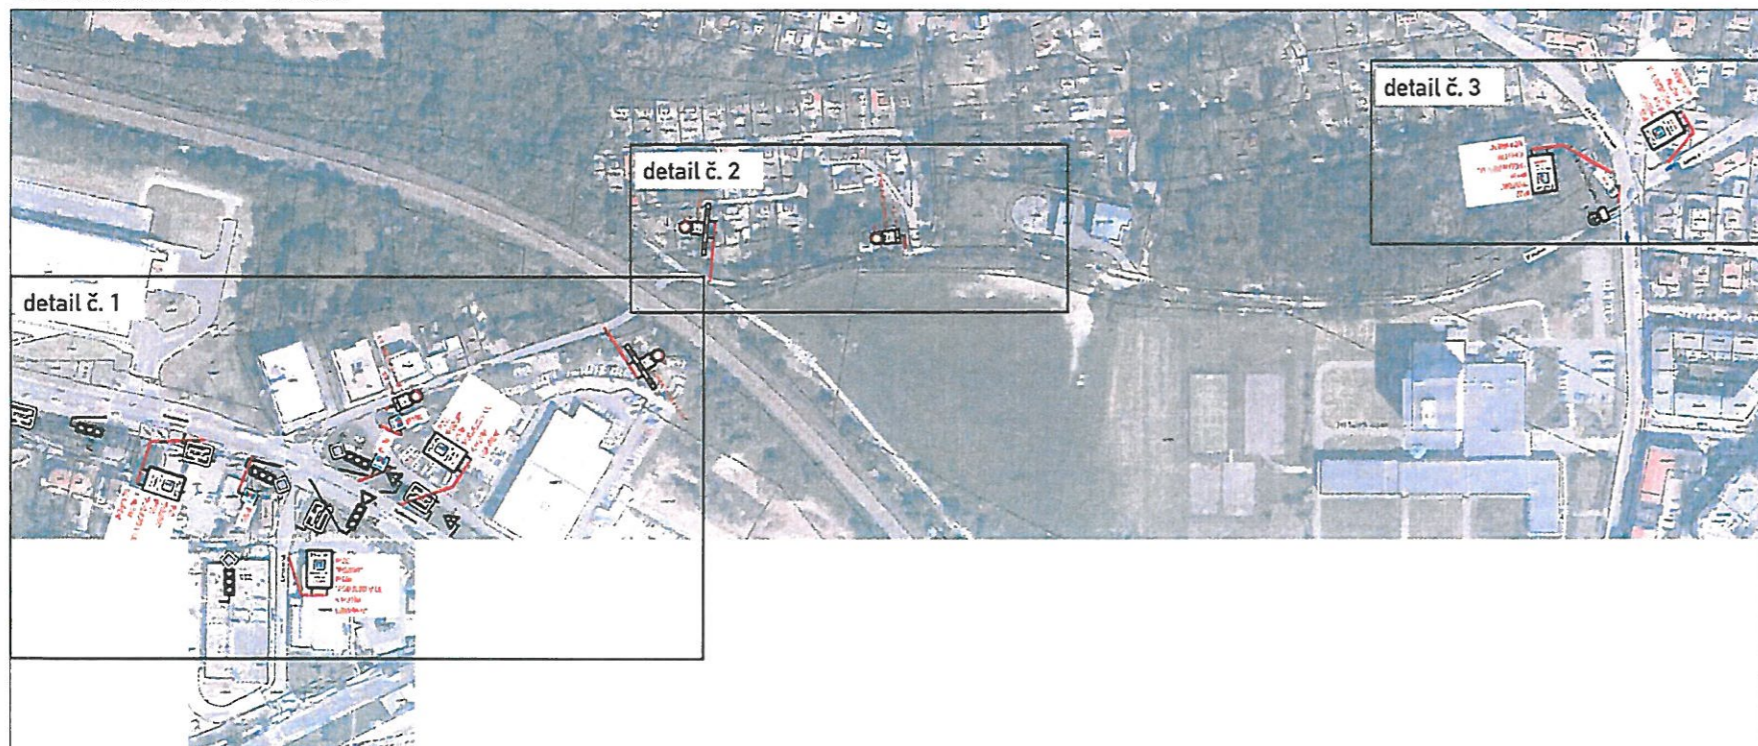

18 -01- 2022

POLICIE ČESKÉ REPUBLIKY  
KRAJSKÉ ŘEDITELSTVÍ POLICIE  
HLAVNÍHO MĚSTA PRAHY  
ODPRAVŮVSKÁ DOPRAVNÍ POLICIE 17  
ODPRAVŮVSKÁ DOPRAVNÍ POLICIE MĚSTSKÝ ÚŘAD  
140 00 PRAHA 4, KONGERŠOVÁ 2

- LEGENDA:
- P6 TRVALÉ DOPRAVNÍ ZNAČENÍ
  - P5 NAVRŽENÉ PŘECHODNÉ SVISLÉ DZ
  - NAVRŽENÁ OBJÍZDKA / ALTERNATIVNÍ TRASA
  - UZAVŘENÝ ÚSEK

Příloha č. 3 k písemnému stanovisku čj.  
KRP- 23581-2 / 18-01-2022  
314

VYPRACOVAL:	Štěpán Horal	 <b>PŮJČOVÁNÍ A PRODEJ</b> DOPRAVNÍHO ZNAČENÍ A ZAŘÍZENÍ
Kontroloval:	Jiří Pejša	
Objednatel:	Správa železnic, státní organizace Dlážděná 1003/7, 110 00 Praha 1	
Název akce:	Optimalizace traťového úseku Mstětice (mimo) - Praha-Vysočany (včetně)	
Obsah:	DIO uzavírka ul. K Hutím	
	Datum:	01/22
	Formát:	A3