


Detaili vybraných DZ:

<p>1</p> <p>POZOR ULI, ČIGLEROVA SMĚR KYJE NEPROJEZDNÁ</p>	<p>2</p> <p>POZOR ULI, ČIGLEROVA SMĚR KYJE NEPROJEZDNÁ</p>	<p>3</p> <p>POZOR ULI, ČIGLEROVA SMĚR KYJE NEPROJEZDNÁ</p>	<p>4</p> <p>KYJE</p>	<p>5</p> <p>KYJE, ČERNÝ MOST H. POČERNICE</p>
--	--	--	----------------------	---

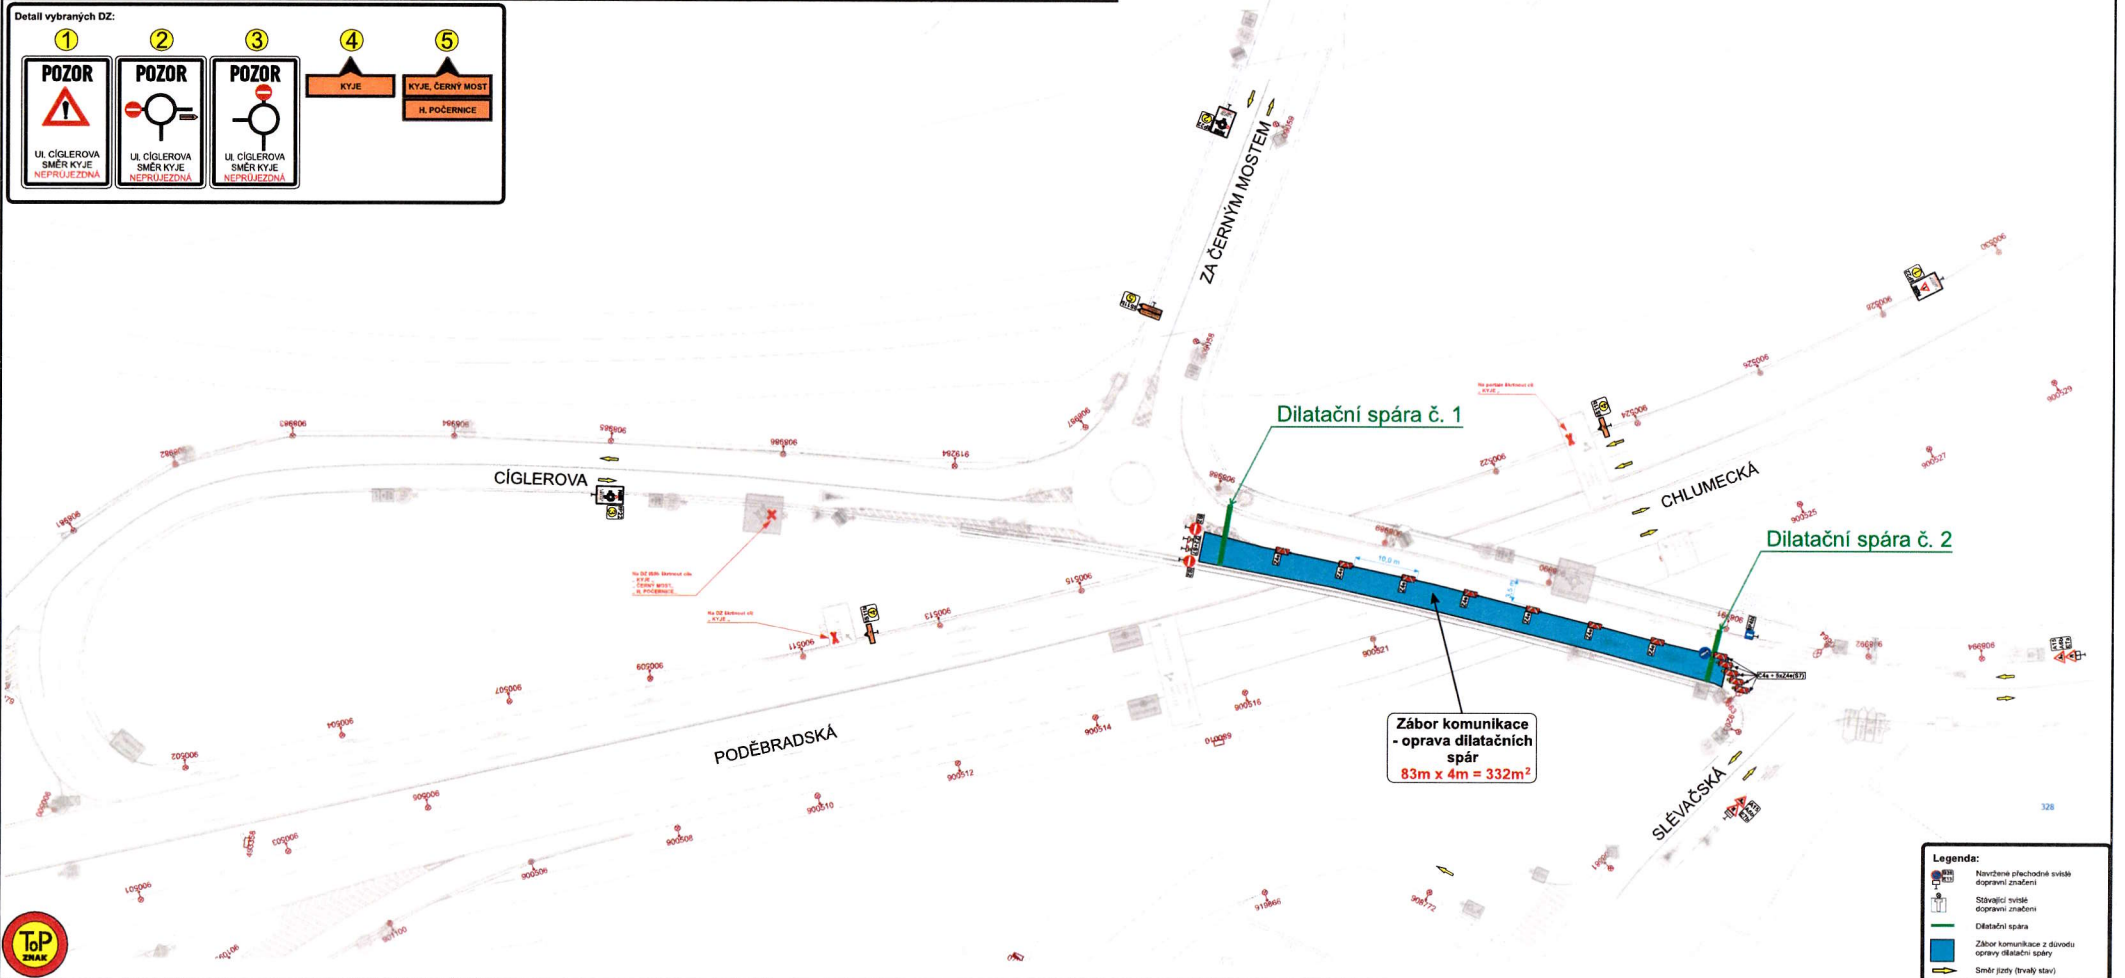

Legenda:

- Nové vedení přepravního systému dopravního značení
- Stávající vedení přepravního značení
- Dilatační spára
- Zábor komunikace z důvodu opravy dilatační spáry
- Směr jízdy (bílá šipka)