


Detaili vybraných DZ:

<p>1</p>	<p>2</p>	<p>3</p>	<p>4</p>	<p>5</p>
----------	----------	----------	----------	----------

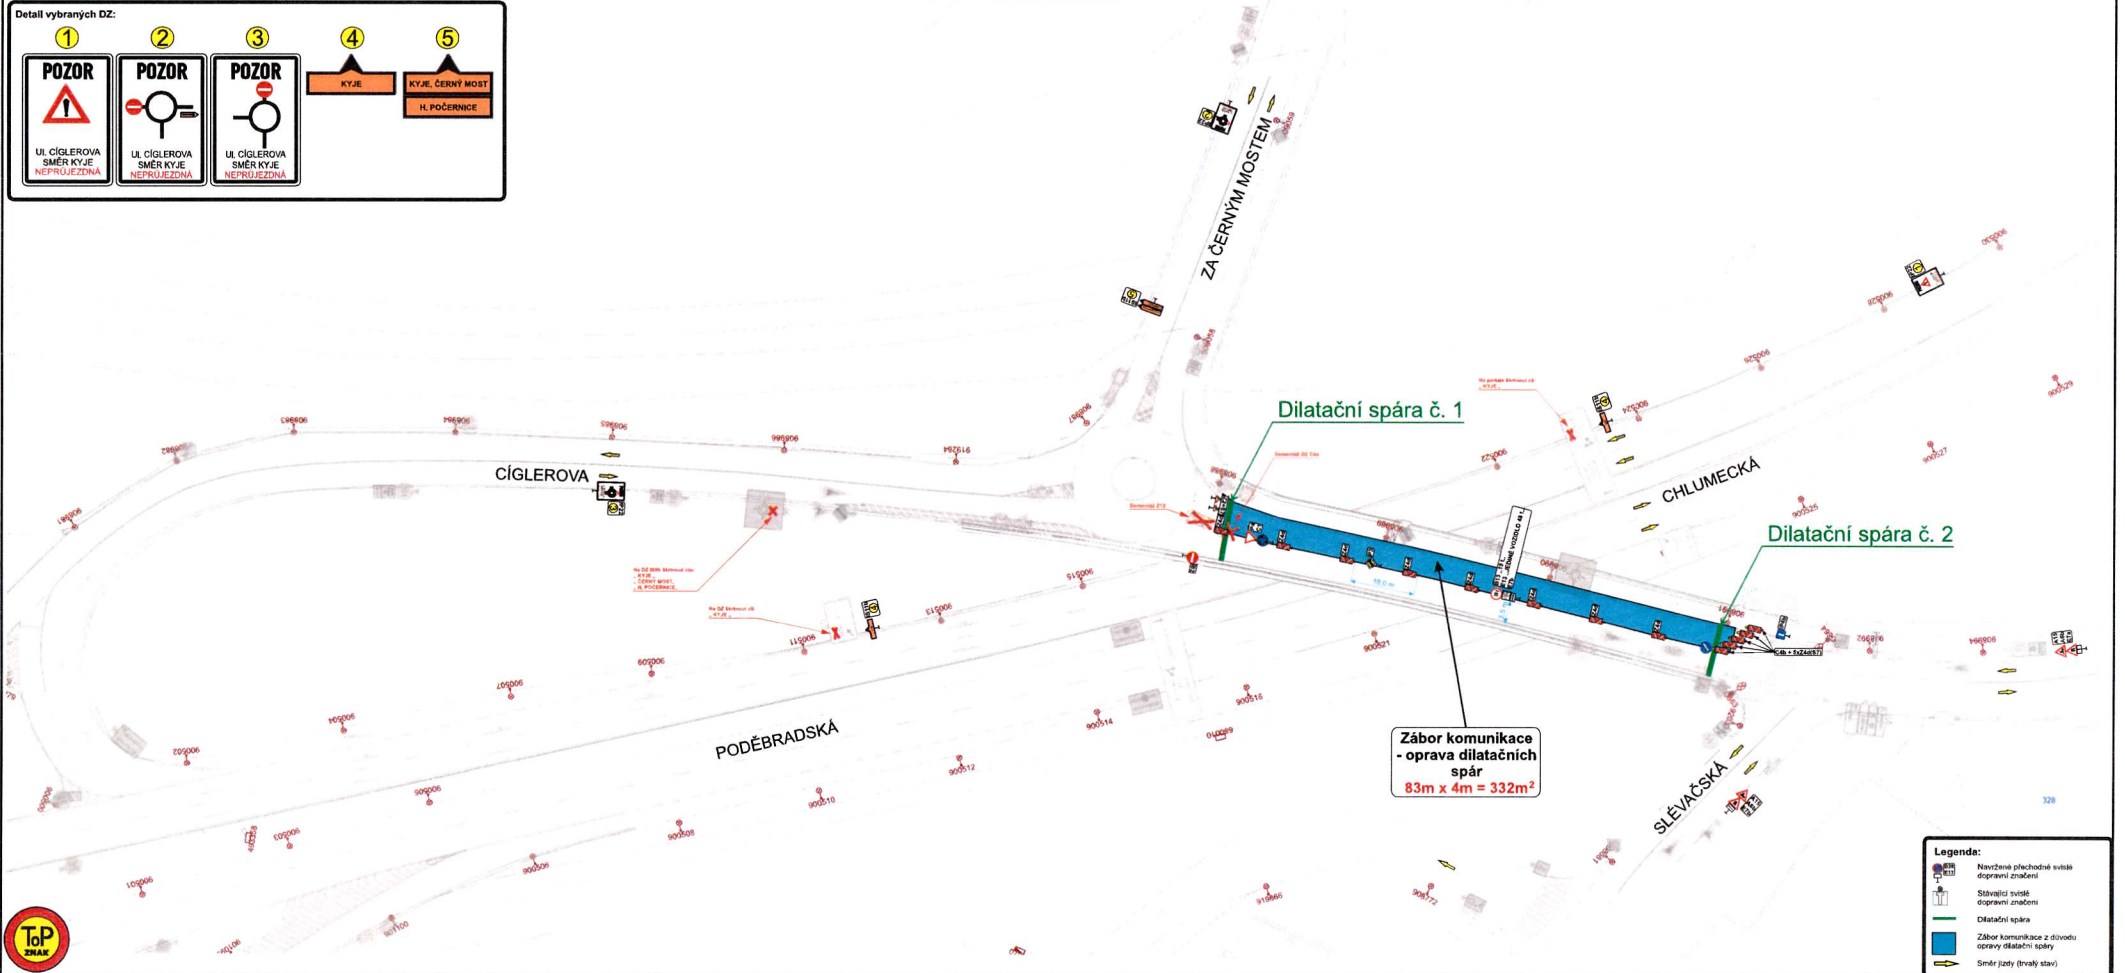

Legenda:

- Navržená přechodná svítlá dopravní značení
- Stávající svítlá dopravní značení
- Dilatační spára
- Zábor komunikace z důvodu opravy dilatačních spár
- Směr jízdy (trvalý stav)