



K.ú: Praha - Hloubětín

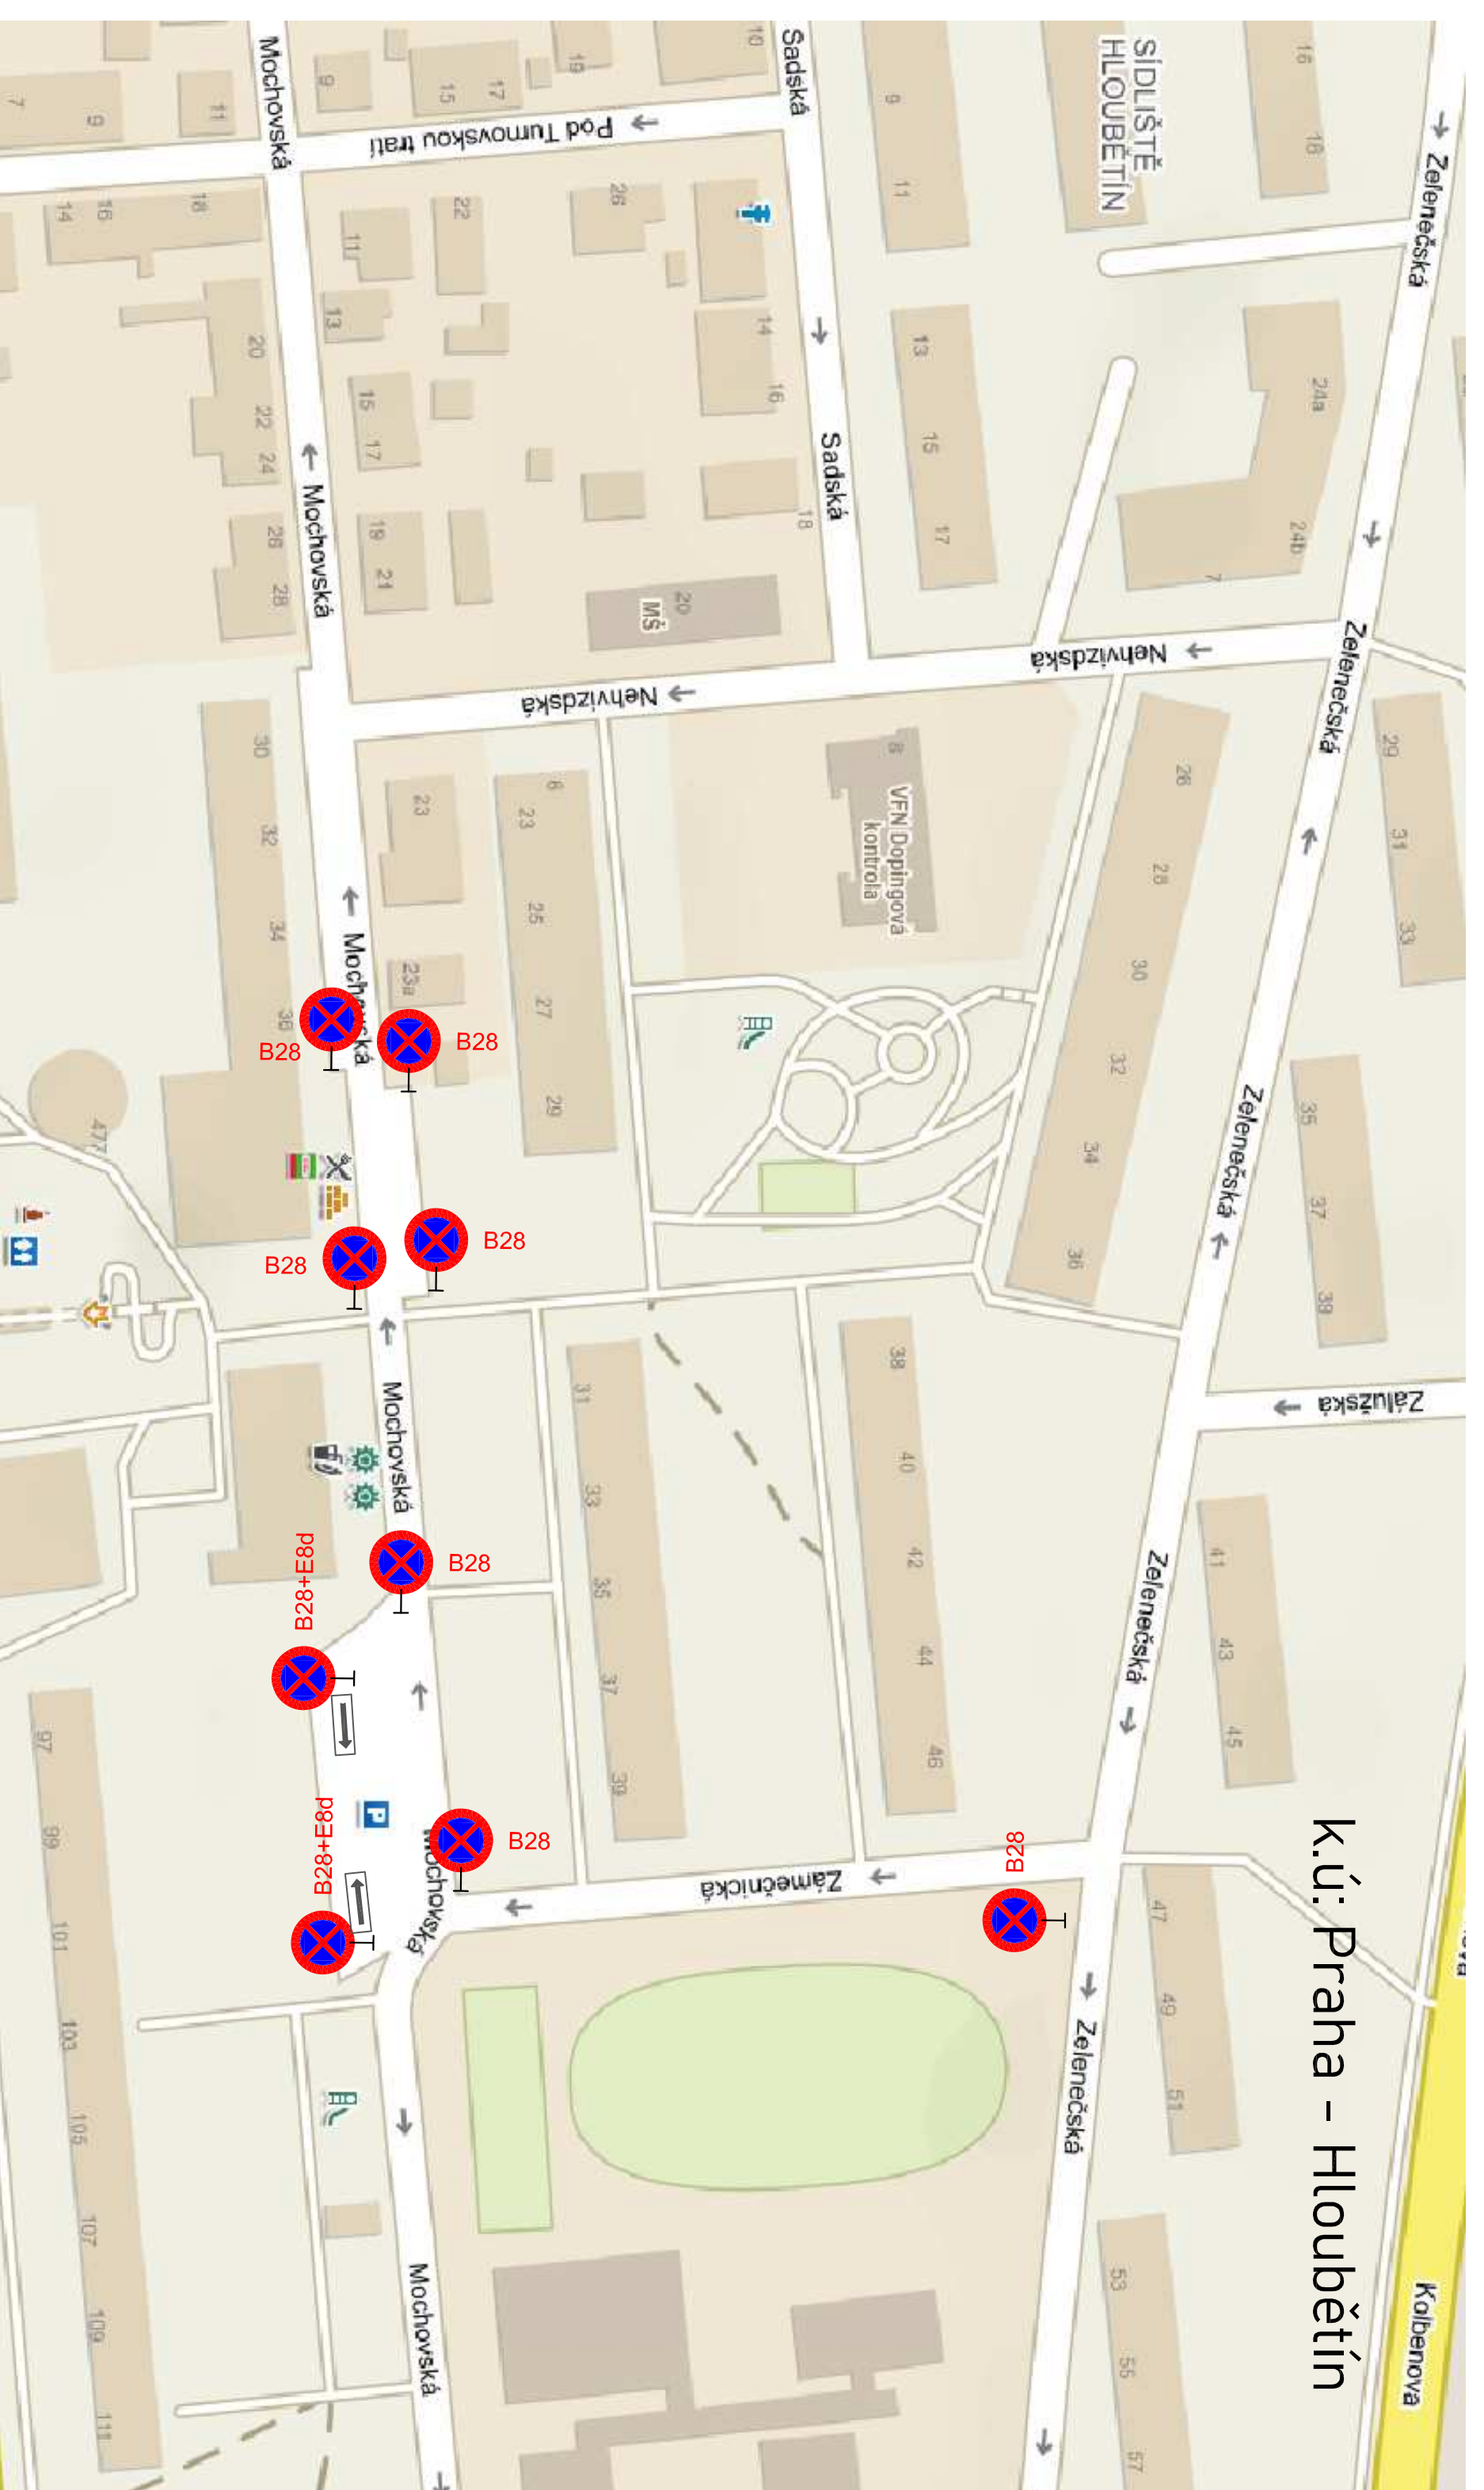


LEGENDA:

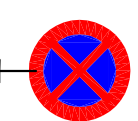

B28

NAVHROVANÉ DOČASNÉ DOPRAVNÍ ZNAČENÍ
U VŠECH ZNAČEK B28 BUDE OSAZEN ČASOVÝ ÚDAJ
"OD 29.8.2022"

VYPRACOVAL	ING. LUBOMÍR KOVÁŘ	 Ekologické a inženýrské stavby spol. s r.o. Národnostská 2421, 193 00 Praha 9	
STAVEBNÍK	HL. M. PRAHA, MHMP INV. MARIÁNSKÉ NÁM. 2, PRAHA 1		
MÍSTO STAVBY	UL. MOCHOVSKÁ, PRAHA HLIOUBĚTÍN	FORMÁT	2xA4
AKCE:	Stavba č. 40297 TV Hloubětín, etapa 0007 Mochovská I	DATUM	7/2022
ČÁST:	Situace D10 - etapa I - VYPARKOVÁNÍ	VÝKRES:	01