


K.ú: Praha - Hloubětín




LEGENDA:

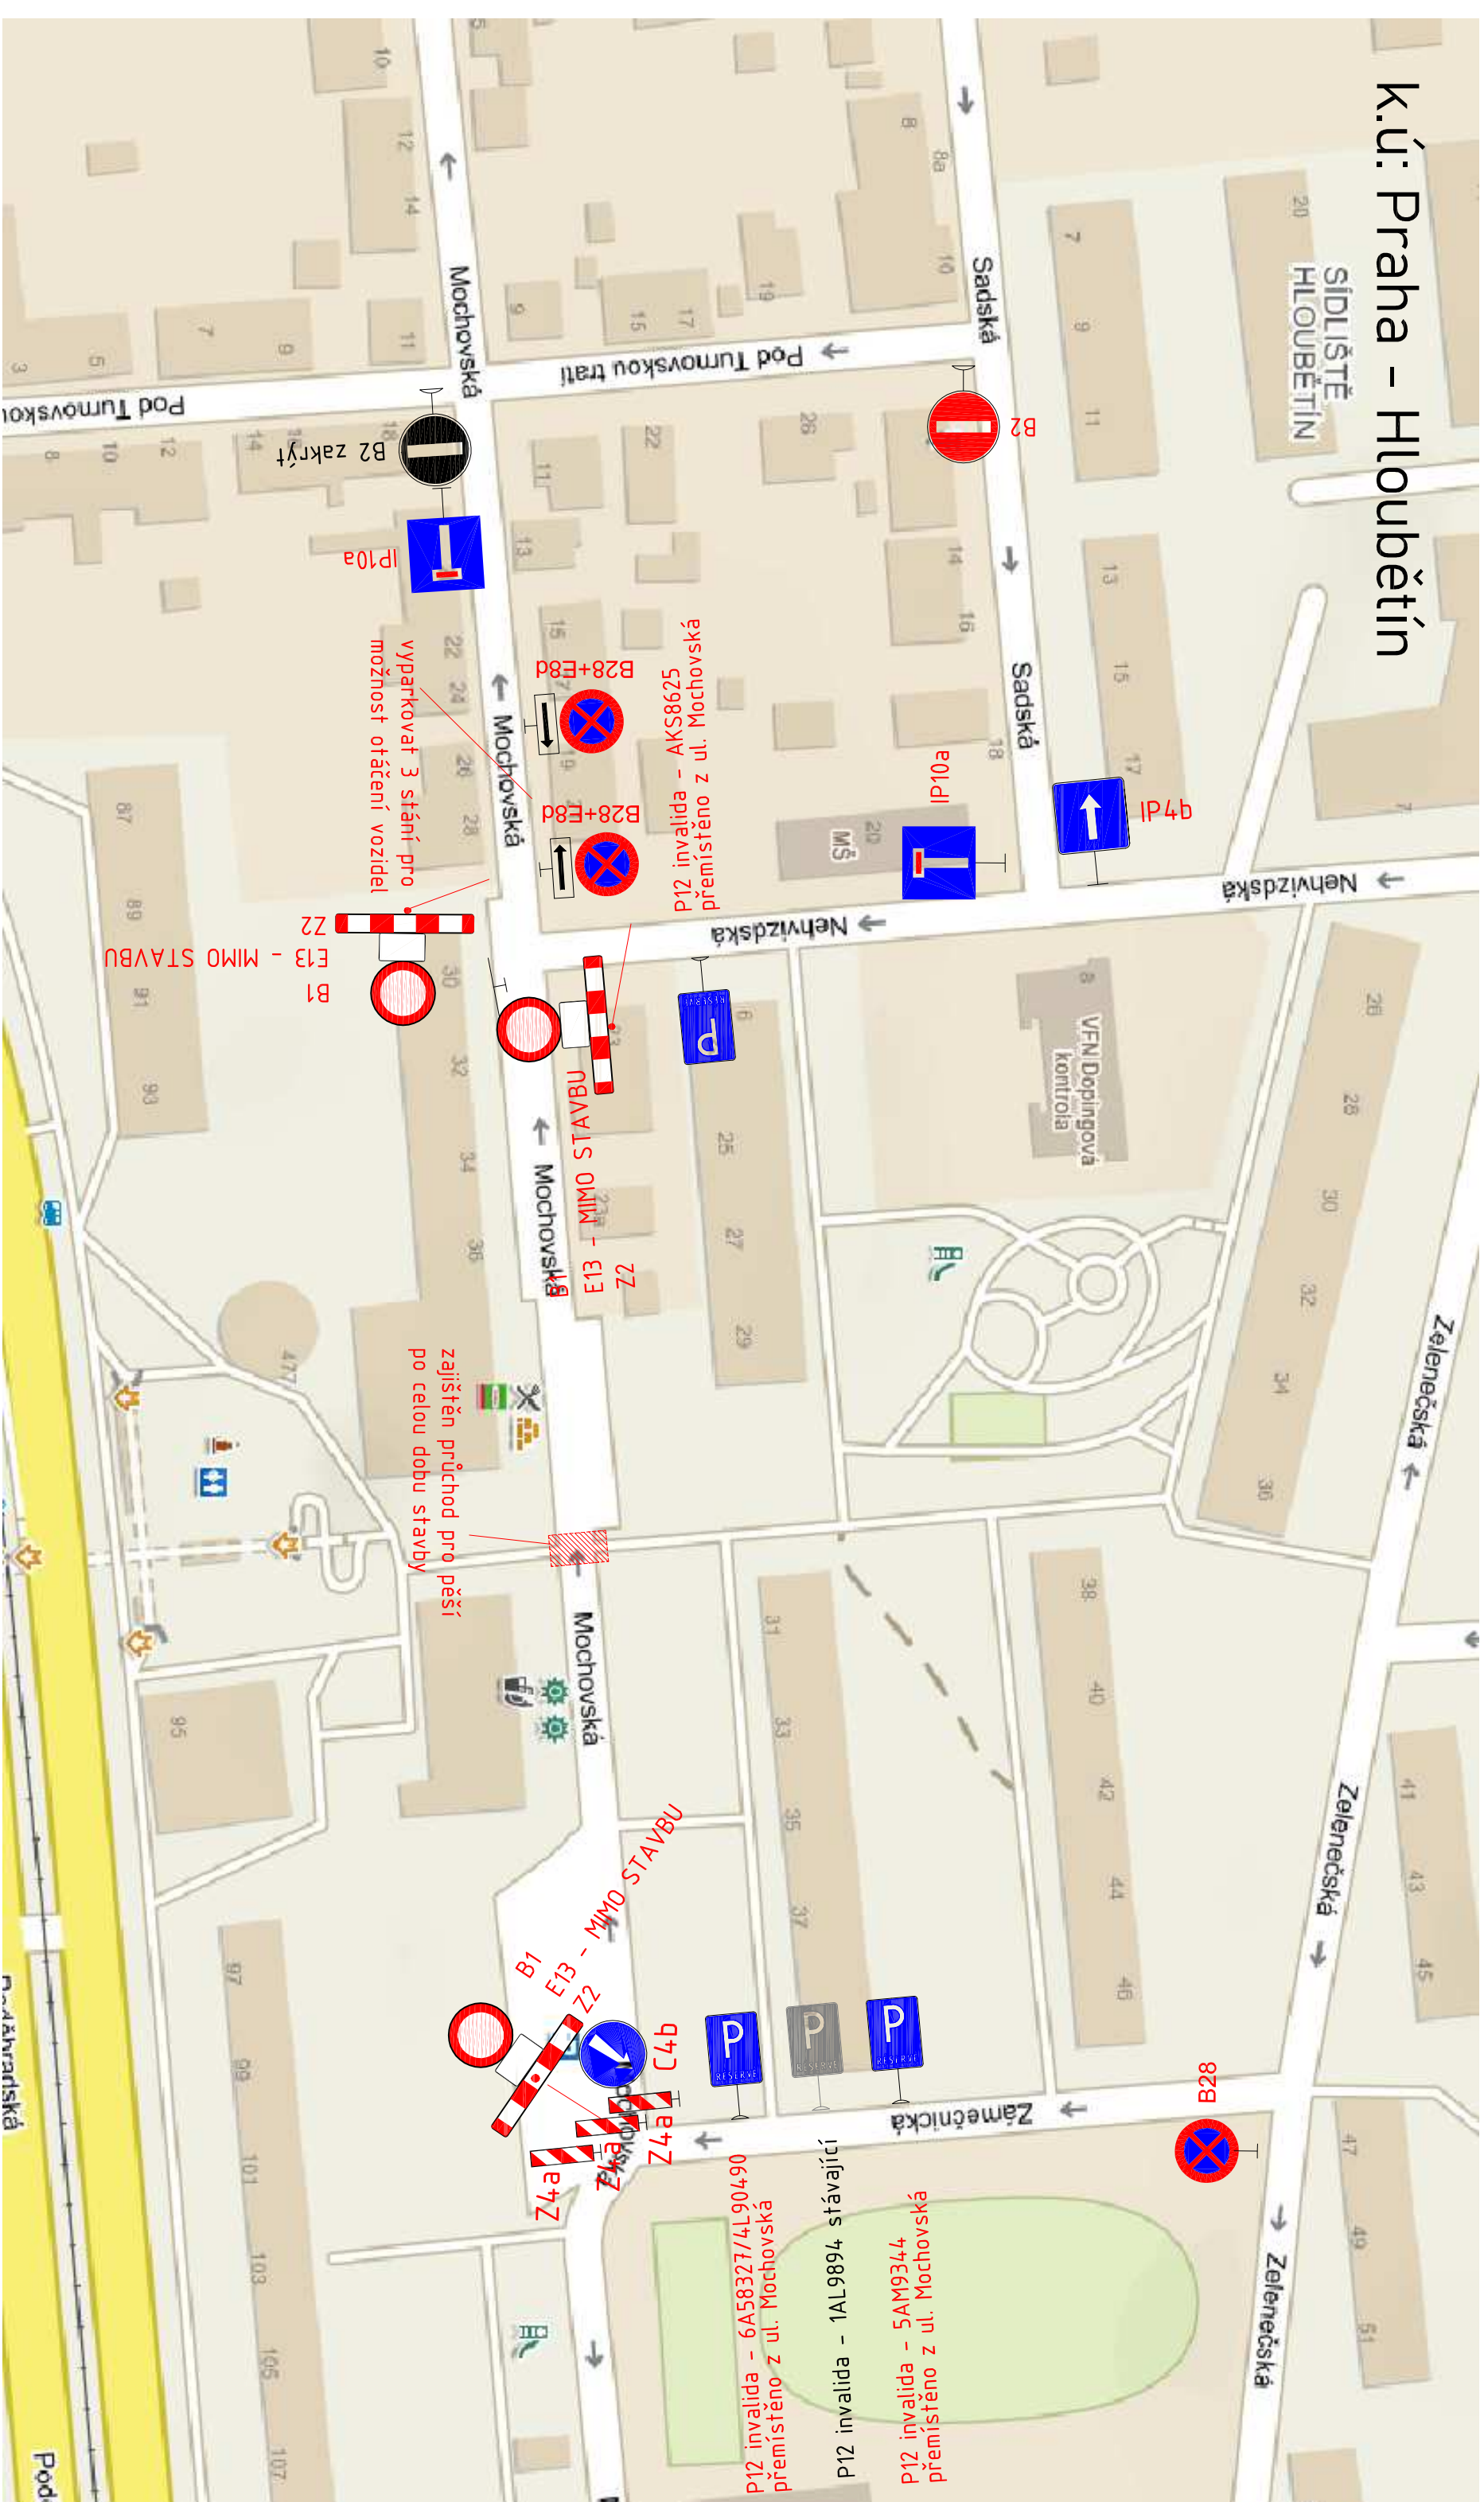

B1

NAVHRHOVANÉ DOČASNÉ DOPRAVNÍ ZNAČENÍ

VYPRACOVAL	ING. LUBOMÍR KOVÁŘ	 Ekologické a inženýrské stavby spol. s r.o. Náhodská 24/21, 193 00 Praha 9
STAVEBNÍK	HL. M. PRAHA, MHMP INV. MARIÁNSKÉ NÁM. 2, PRAHA 1	
MÍSTO STAVBY	UL. MOCHOVSKÁ, PRAHA HLoubětín	
AKCE:	Stavba č. 40297 TV Hloubětín, etapa 0007	
	Mochovská I	
ČÁST:	Situace D10 - etapa II - stavba komunikace	
FORMÁT	2xA4	
DATUM	7/2022	
VÝKRES:	02	