


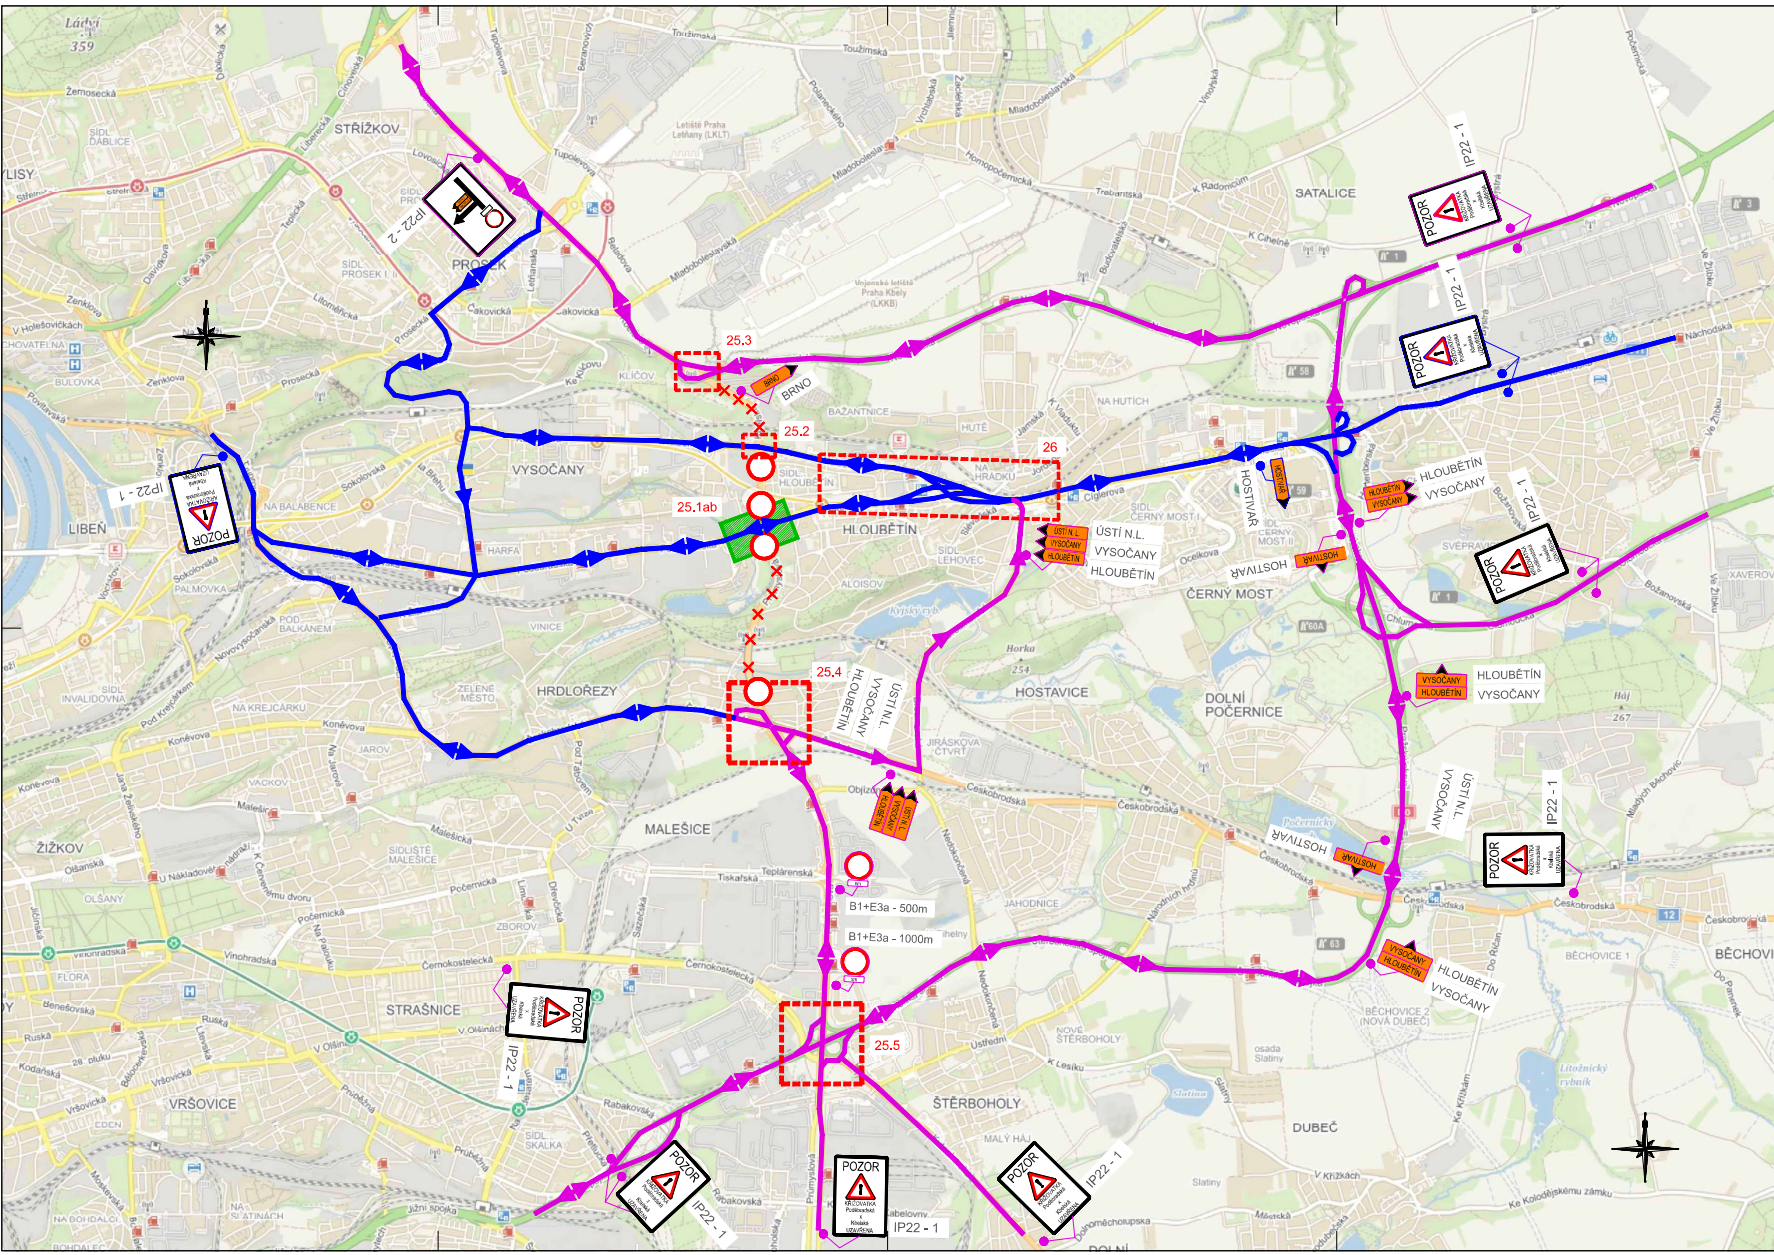

- LEGENDA:**
- Oblast staveniště
 - Detail křižovatek dle příloh
 - Objízdná trasa - širší okolí křižovatky Poděbradská x Kbelská DC, ZC
 - Hlavní objízdná trasa Pražský okruh, Štěrboboholská radiála - Poděbradská x Kbelská D1, D8

- DETAIL DOPRAVNÍHO ZNAČENÍ:**
- IS11b - Informační tabule s názvy směrů
- ÚSTÍ N. L. VYSOČANY
 - IP22 - POZOR, KŘÍŽOVATKA Poděbradská x Kbelská UZAVŘENA
 - IP22 - 1
 - IP22 (B1+E3a-500m+ IS11b- VYSOČANY, Centrum)
 - IP22 - 2

POZNÁMKY:

Výkres 25.1., 25.6. - Detailně navržené dopravní značení pro uzavěru křižovatky ve směru do centra

Výkres 26 - Objízdná trasa pro levé odbočení z centra směr ÚSTÍ N. L.

Projekt RDS Rekonstrukce křižovatky Poděbradská x Kbelská x Průmyslová PRAHA 9, 14		Stavba RDS Rekonstrukce křižovatky Poděbradská x Kbelská x Průmyslová PRAHA 9, 14	
Stavba RDS Rekonstrukce křižovatky Poděbradská x Kbelská x Průmyslová PRAHA 9, 14		Stavba RDS Rekonstrukce křižovatky Poděbradská x Kbelská x Průmyslová PRAHA 9, 14	
