


Legenda:

-  Stávající dopravní značení
-  Provizorní dopravní značení
-  Zhotovení nového vjezdu
-  Sloup veřejného osvětlení




959/27b

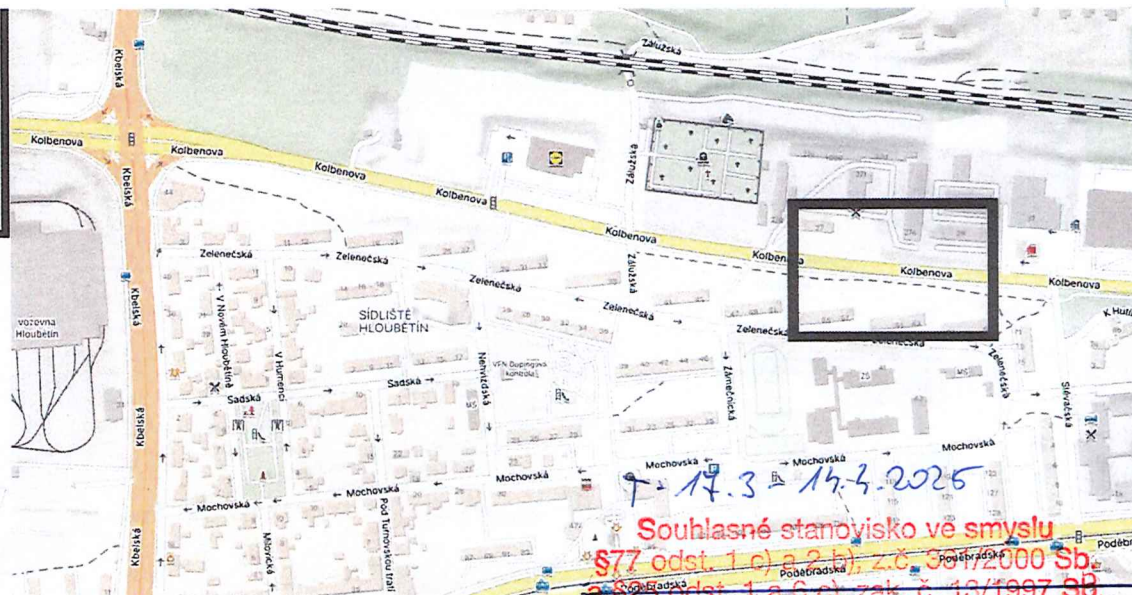

Souhlasné stanovisko ve smyslu §77 odst. 1 c) a 2 b) z.č. 36/2000 Sb. a §25 odst. 1 a 6 c) zak. č. 13/1997 Sb.

962/27e

Policie České republiky
Krajské ředitelství policie hl. m. P. 568/29
Odbor služby dopravní policie
140 00 Praha 4, Kongresová 2
- 12 -
Č.j. KRPA- 81695-1 /ČJ-2025-0000DŽ
Dne: 1.1-03-2025 z r. kpt. Bc. Jakub Kyrek

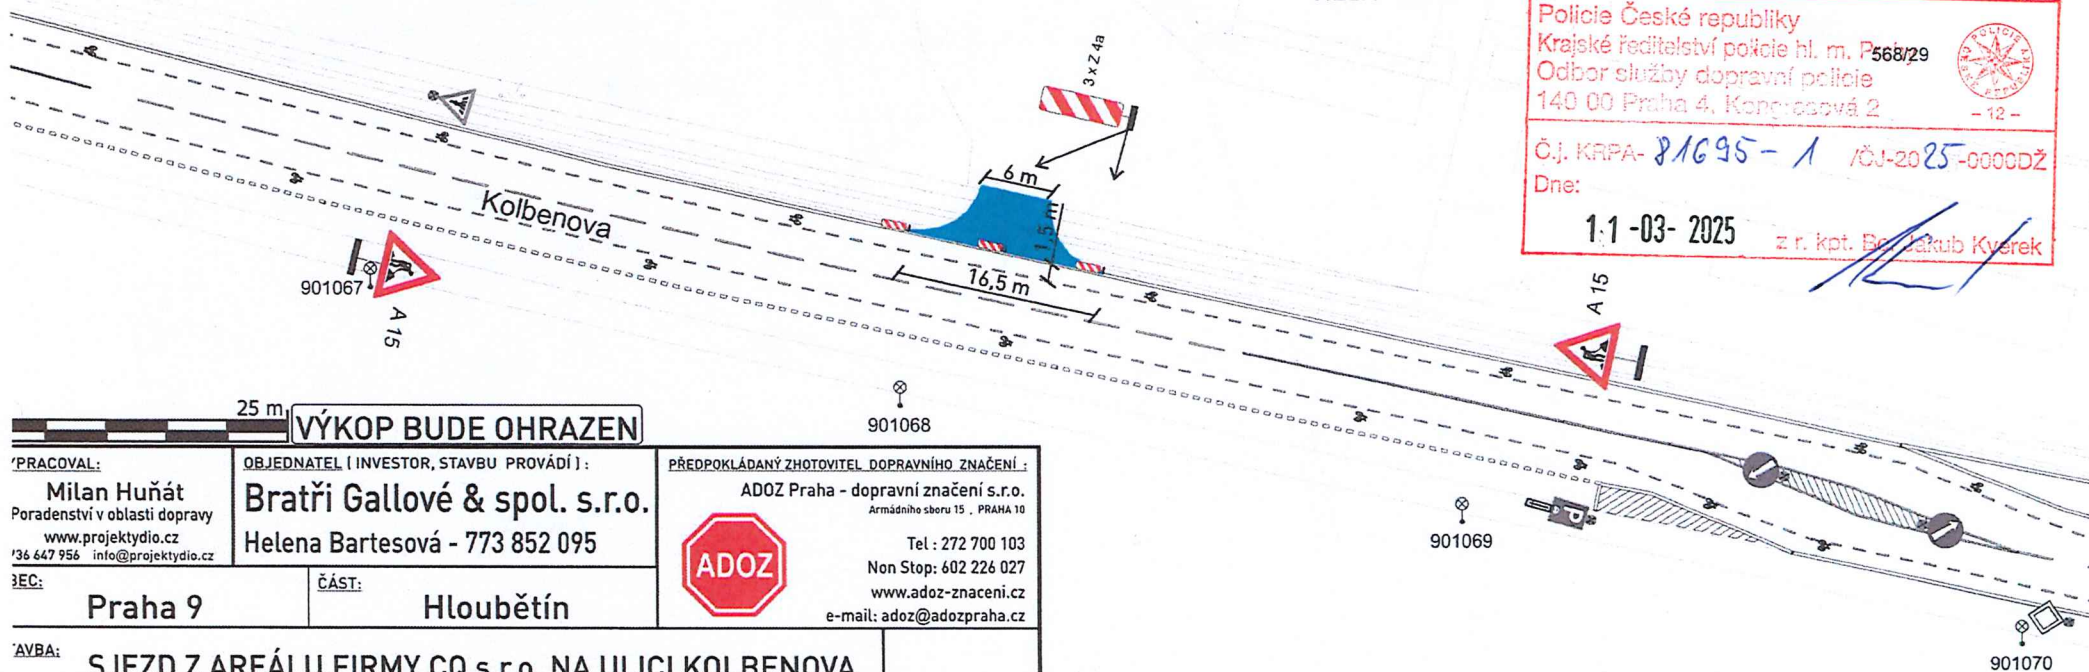

PRACOVAL: Milan Huňát Poradenství v oblasti dopravy www.projektydio.cz 36 647 956 info@projektydio.cz		OBJEDNATEL (INVESTOR, STAVBU PROVÁDÍ): Bratři Gallové & spol. s.r.o. Helena Bartesová - 773 852 095		PŘEDPOKLÁDANÝ ZHOTOVITEL DOPRAVNÍHO ZNAČENÍ: ADOZ Praha - dopravní značení s.r.o. Armádního sboru 15, PRAHA 10 Tel: 272 700 103 Non Stop: 602 226 027 www.adoz-znacení.cz e-mail: adoz@adozpraha.cz	
PRACOVNÍ: Praha 9		ČÁST: Hloubětín		ADOZ	
AVBA: SJEZD Z AREÁLU FIRMY CQ s.r.o. NA ULICI KOLBENOVA					
CE: ZHOTOVENÍ NOVÉHO VJEZDU V ULICI KOLBENOVA					
JEKT / ČÁST: SITUACE DLO		FORMÁT: A4 DATUM: 06.10.2024		VÝKRES č.: 11	