


příloha č. 3.1

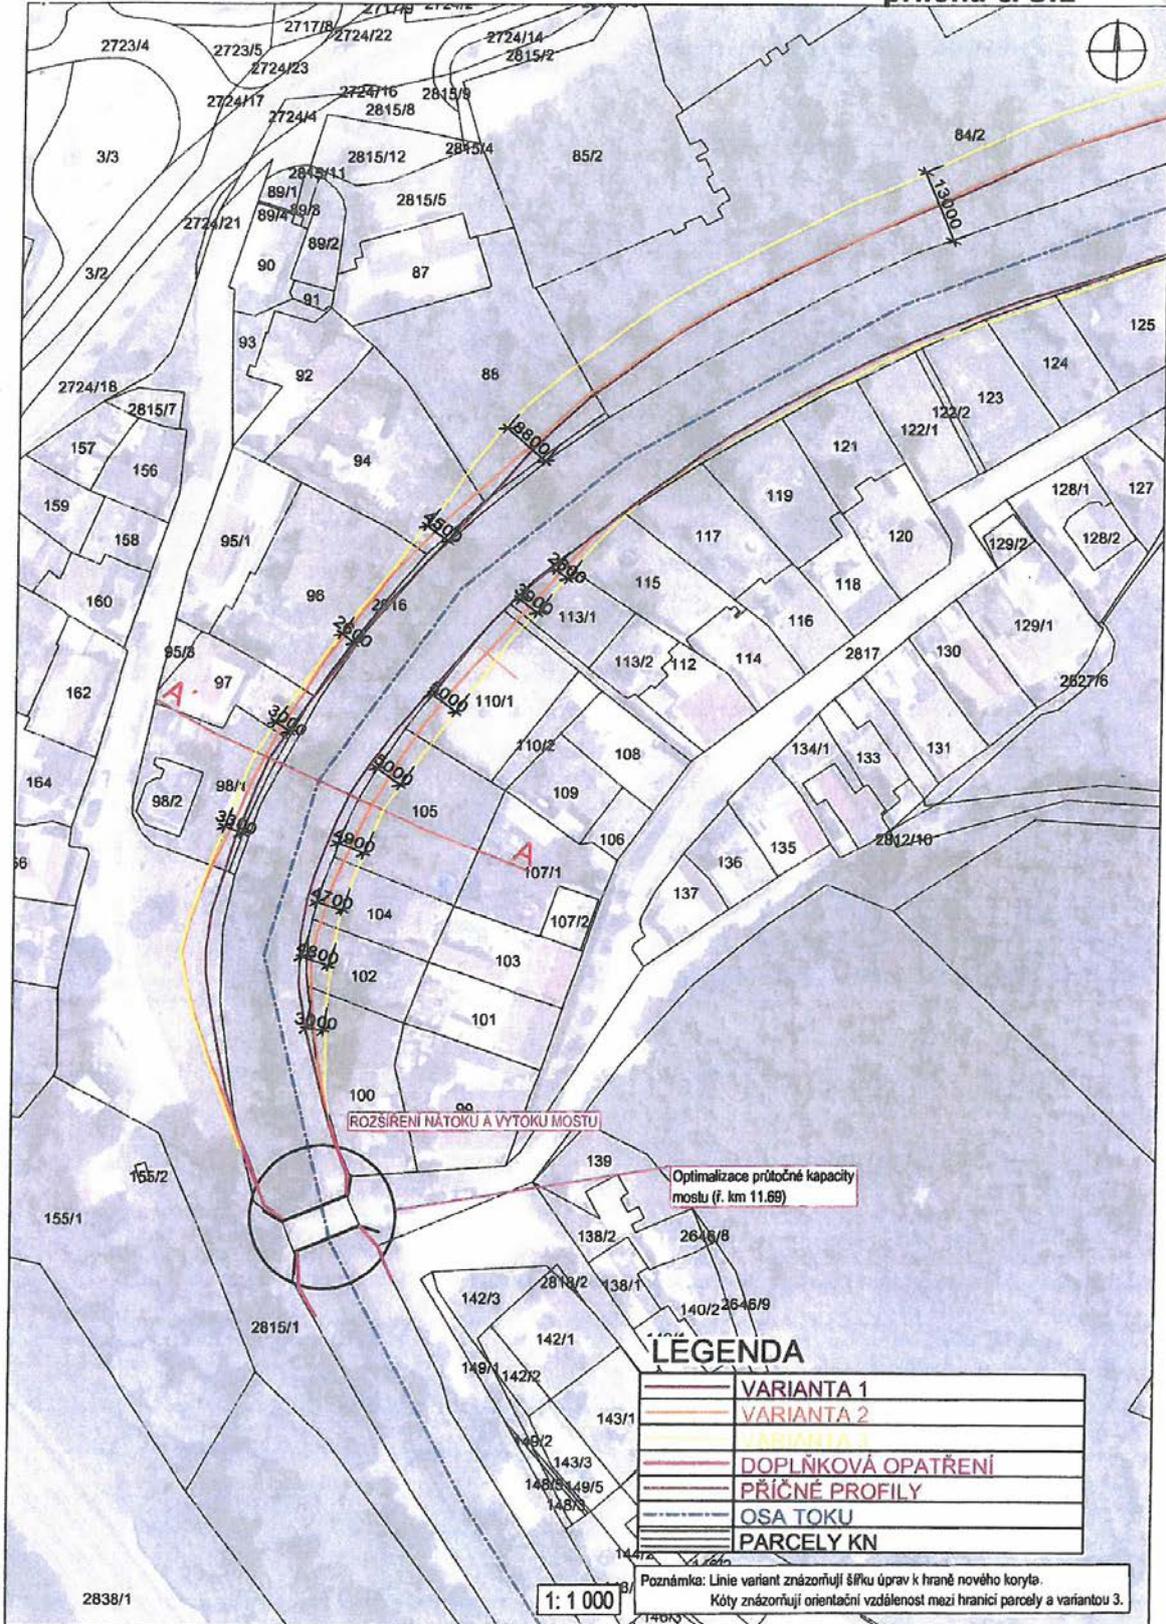

**LEGENDA**

	VARIANTA 1
	VARIANTA 2
	DOPLŇKOVÁ OPATŘENÍ
	PŘÍČNÉ PROFILY
	OSA TOKU
	PARCELY KN


Poznámka: Linie variant znázorňují šířku úprav k hraně nového koryta.  
 Kóty znázorňují orientační vzdálenost mezi hranicí parcely a variantou 3.

1: 1 000

VZOROVÉ PŘÍČNÉ ŘEZY


Varianta 1

A'-A

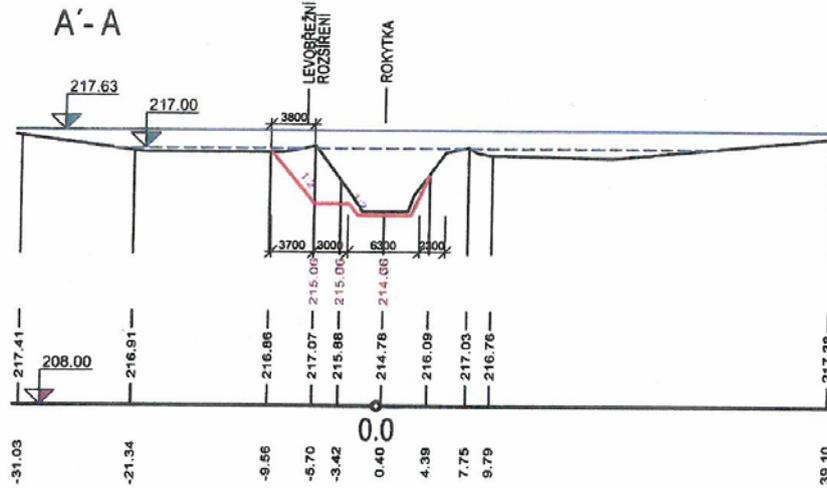

Varianta 2

A'-A

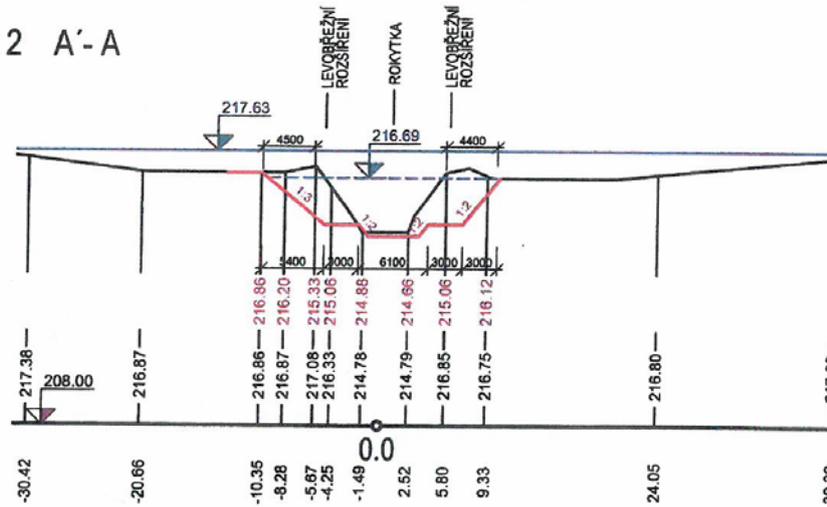

Varianta 3

A'-A

