




- Nové konstrukce (schody, pobytové schody, zídky)
- Obruby hrany (výškový rozdíl)
- Hrany (v úrovni)
- Zpevněný povrch
- Polopropustný povrch
- polopropustný povrch parkovišť
- Schody
- Nový strom
- první etapa kácení stromů a keřových skupin
- zelené rozhraní - traviny, trvalky
- extenzivní park
- zeleň v areálech
- předzahrádky bytových domů
- prostor pro interaktivní umělecká díla
- objekty hospodaření s dešťovou vodou doplněné vegetací
- návrh plochy s přírodě blízkou vegetací, přírodě blízkými objekty hospodaření s dešťovou vodou
- návrh plochy s výrazným sadovnickým prvkem (porosty, skupiny stromů, izolační zeleň, stabilizační zeleň, louky, sady)
- ÚSES, celoměstský systém zeleně dle platného územního plánu
- návrh zelené infrastruktury, zelená propojení lokálních i významných zelených ploch

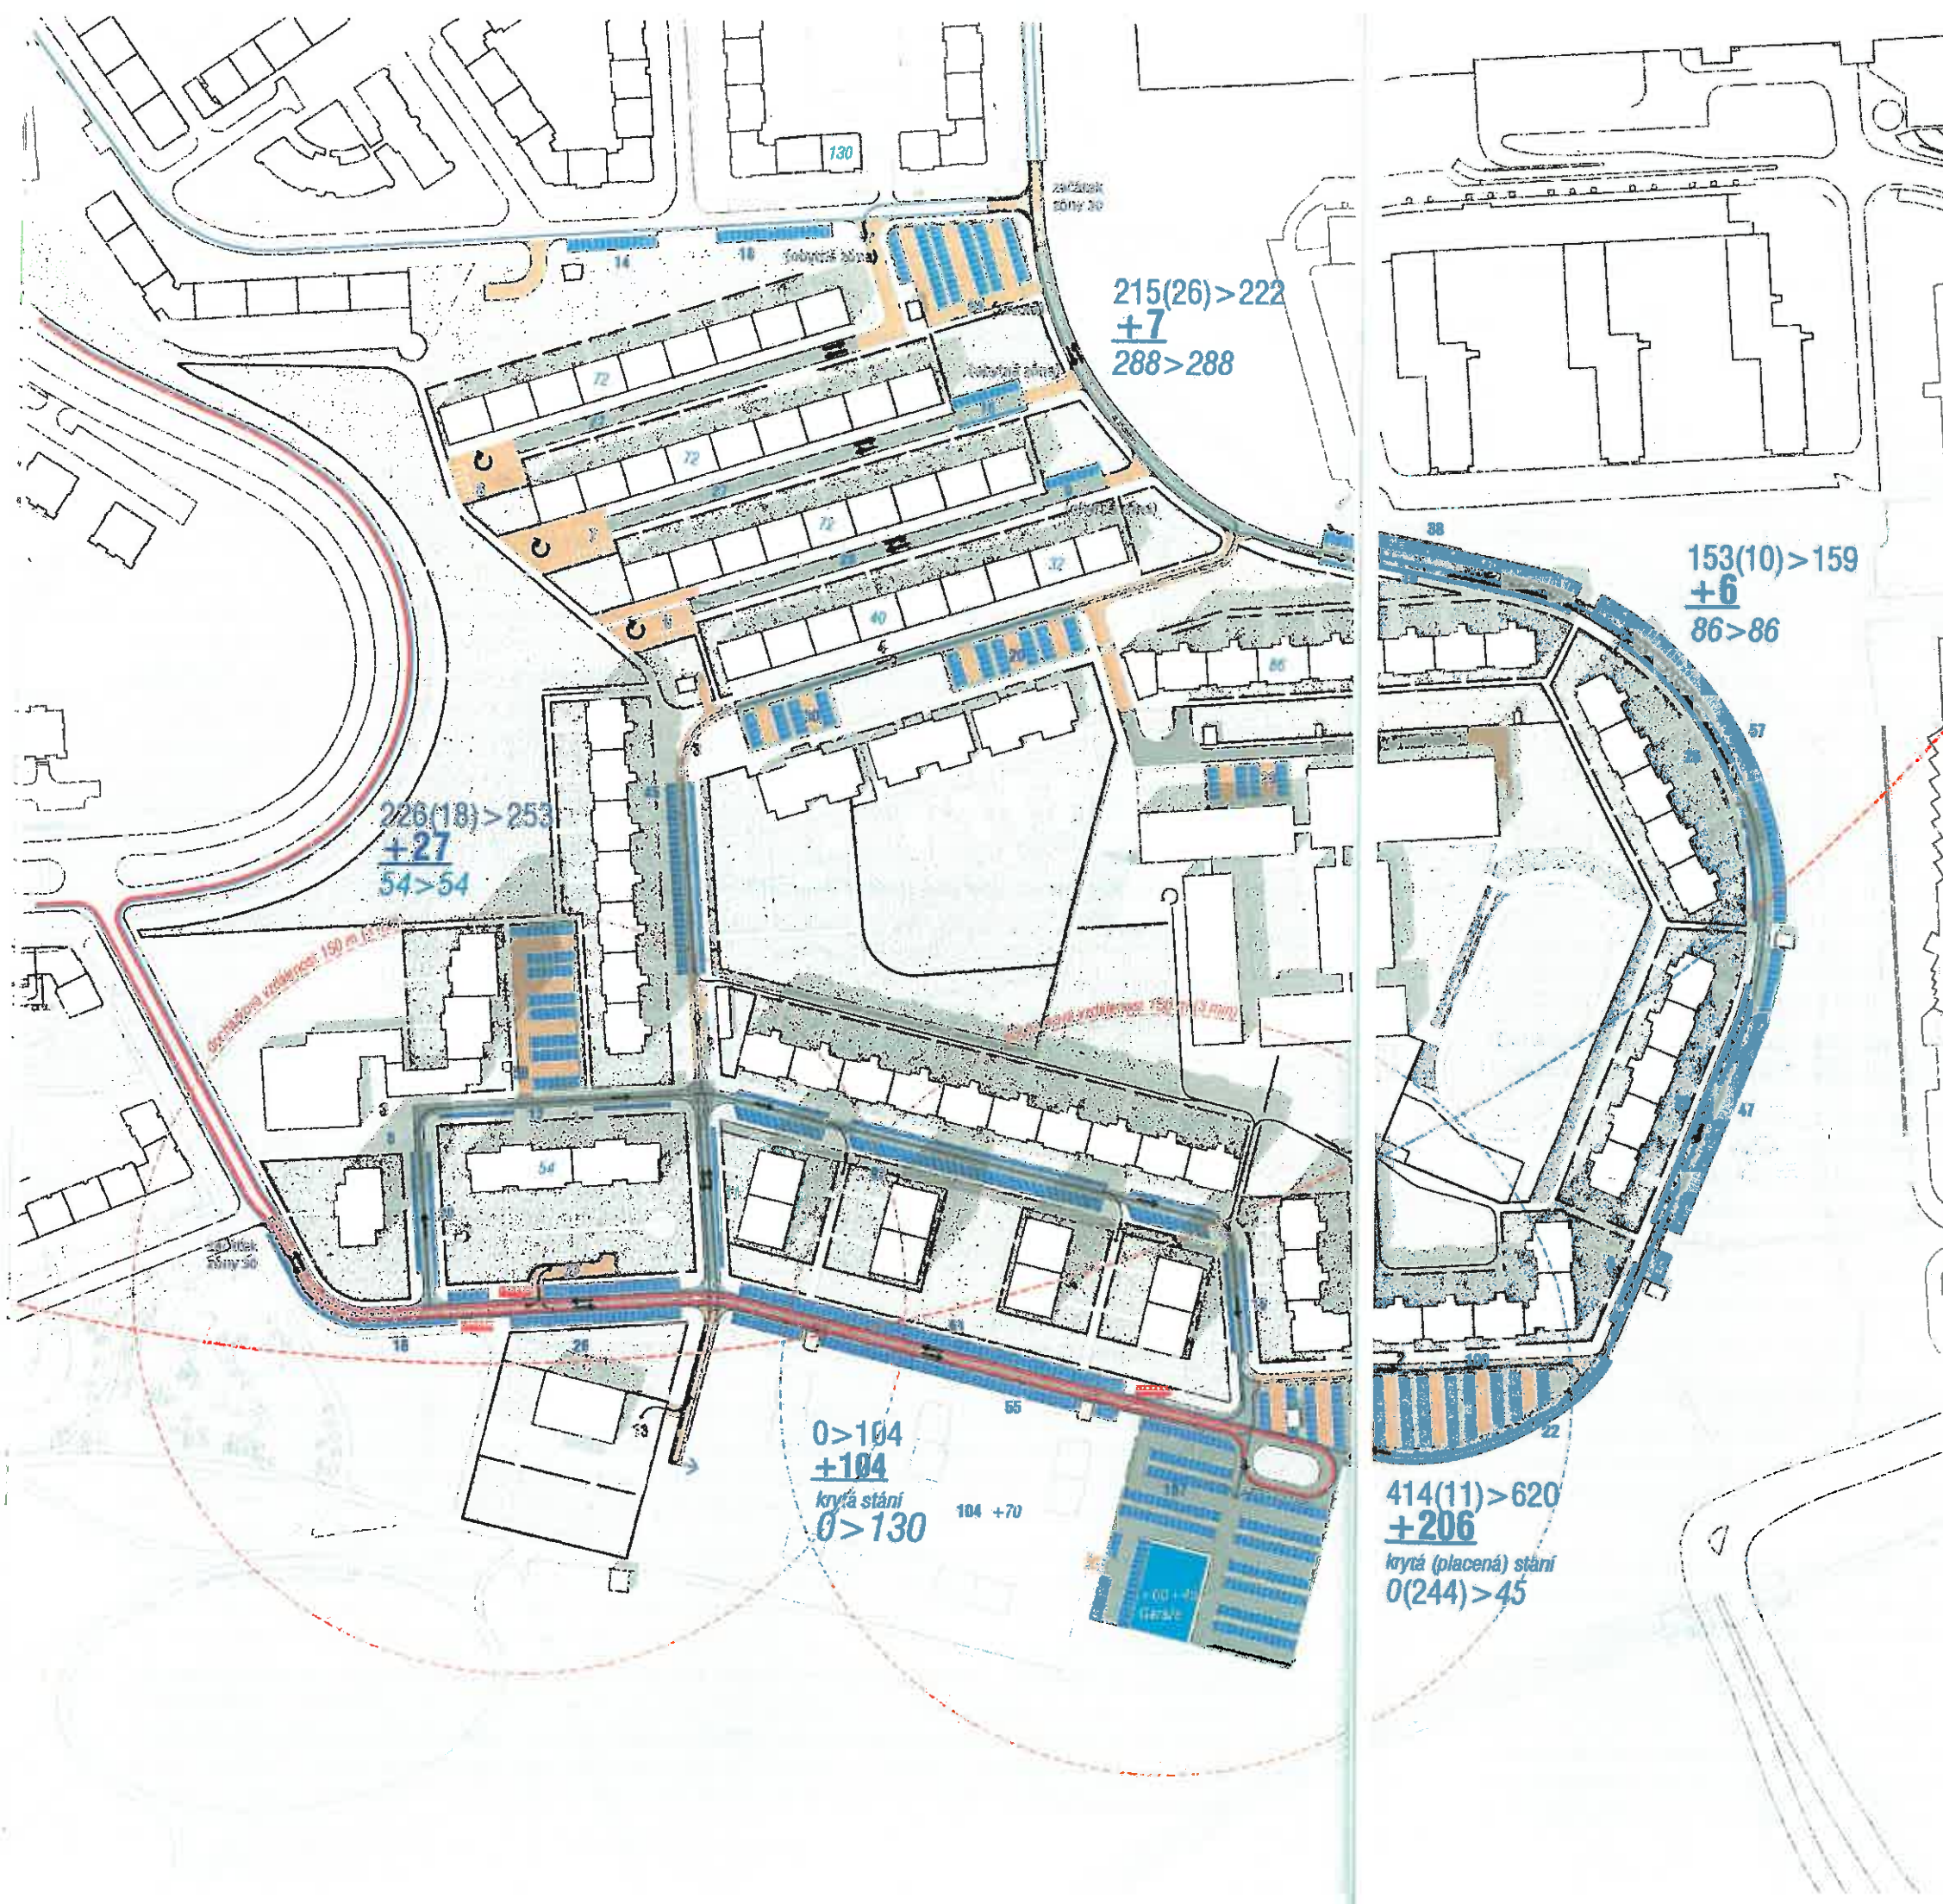


215(26) > 222
 +7
 288 > 288

153(10) > 159
 +6
 86 > 86

226(18) > 253
 +27
 54 > 54

0 > 104
 +104
 krytá stání
 0 > 130

414(11) > 620
 +206
 krytá (placená) stání
 0(244) > 45

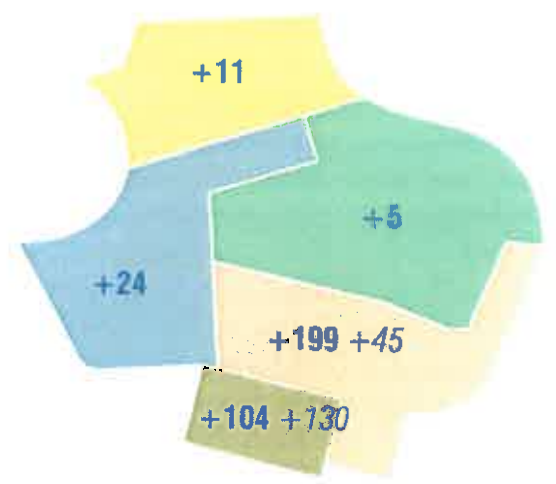

- Nové konstrukce (schody, pobytové schody, zídky)
- Obruby hrany (výškový rozdíly)
- Hrany (v úrovni)
- Vozovka - asfalt
- Chodníky - lažba 8x8 štípaná, asfalt s povrchovou úpravou
- Schody
- Nové vodorovné dopravní značení
- Nový mobiliář, lavičky, klece na kontejnery, povrchové znaky kolektorů
- parkovací místa
- zvýšené křižovatkové přejezdy
- obousměrky
- jednosměrky
- vjezdy a do zklidněných částí sídliště
- 45 navrhovaný počet stání v úseku
- 218(15) > 262 Stávající celkový počet stání v oblasti (nelegální PS)
 +30 > celkový navrhovaný počet stání v oblasti
 45 počet krytých, nebo placených stání v úseku **celkový přírůstek parkovacích míst**
- 86 > 161 Stávající celkový počet krytých, placených stání v oblasti
 +75 > celkový navrhovaný počet krytých, placených stání v oblasti
celkový přírůstek parkovacích míst
- navrhovaná trasa autobusu
- zastávka autobusu
- izochrona docházkové vzdálenosti 150m (3 min)