


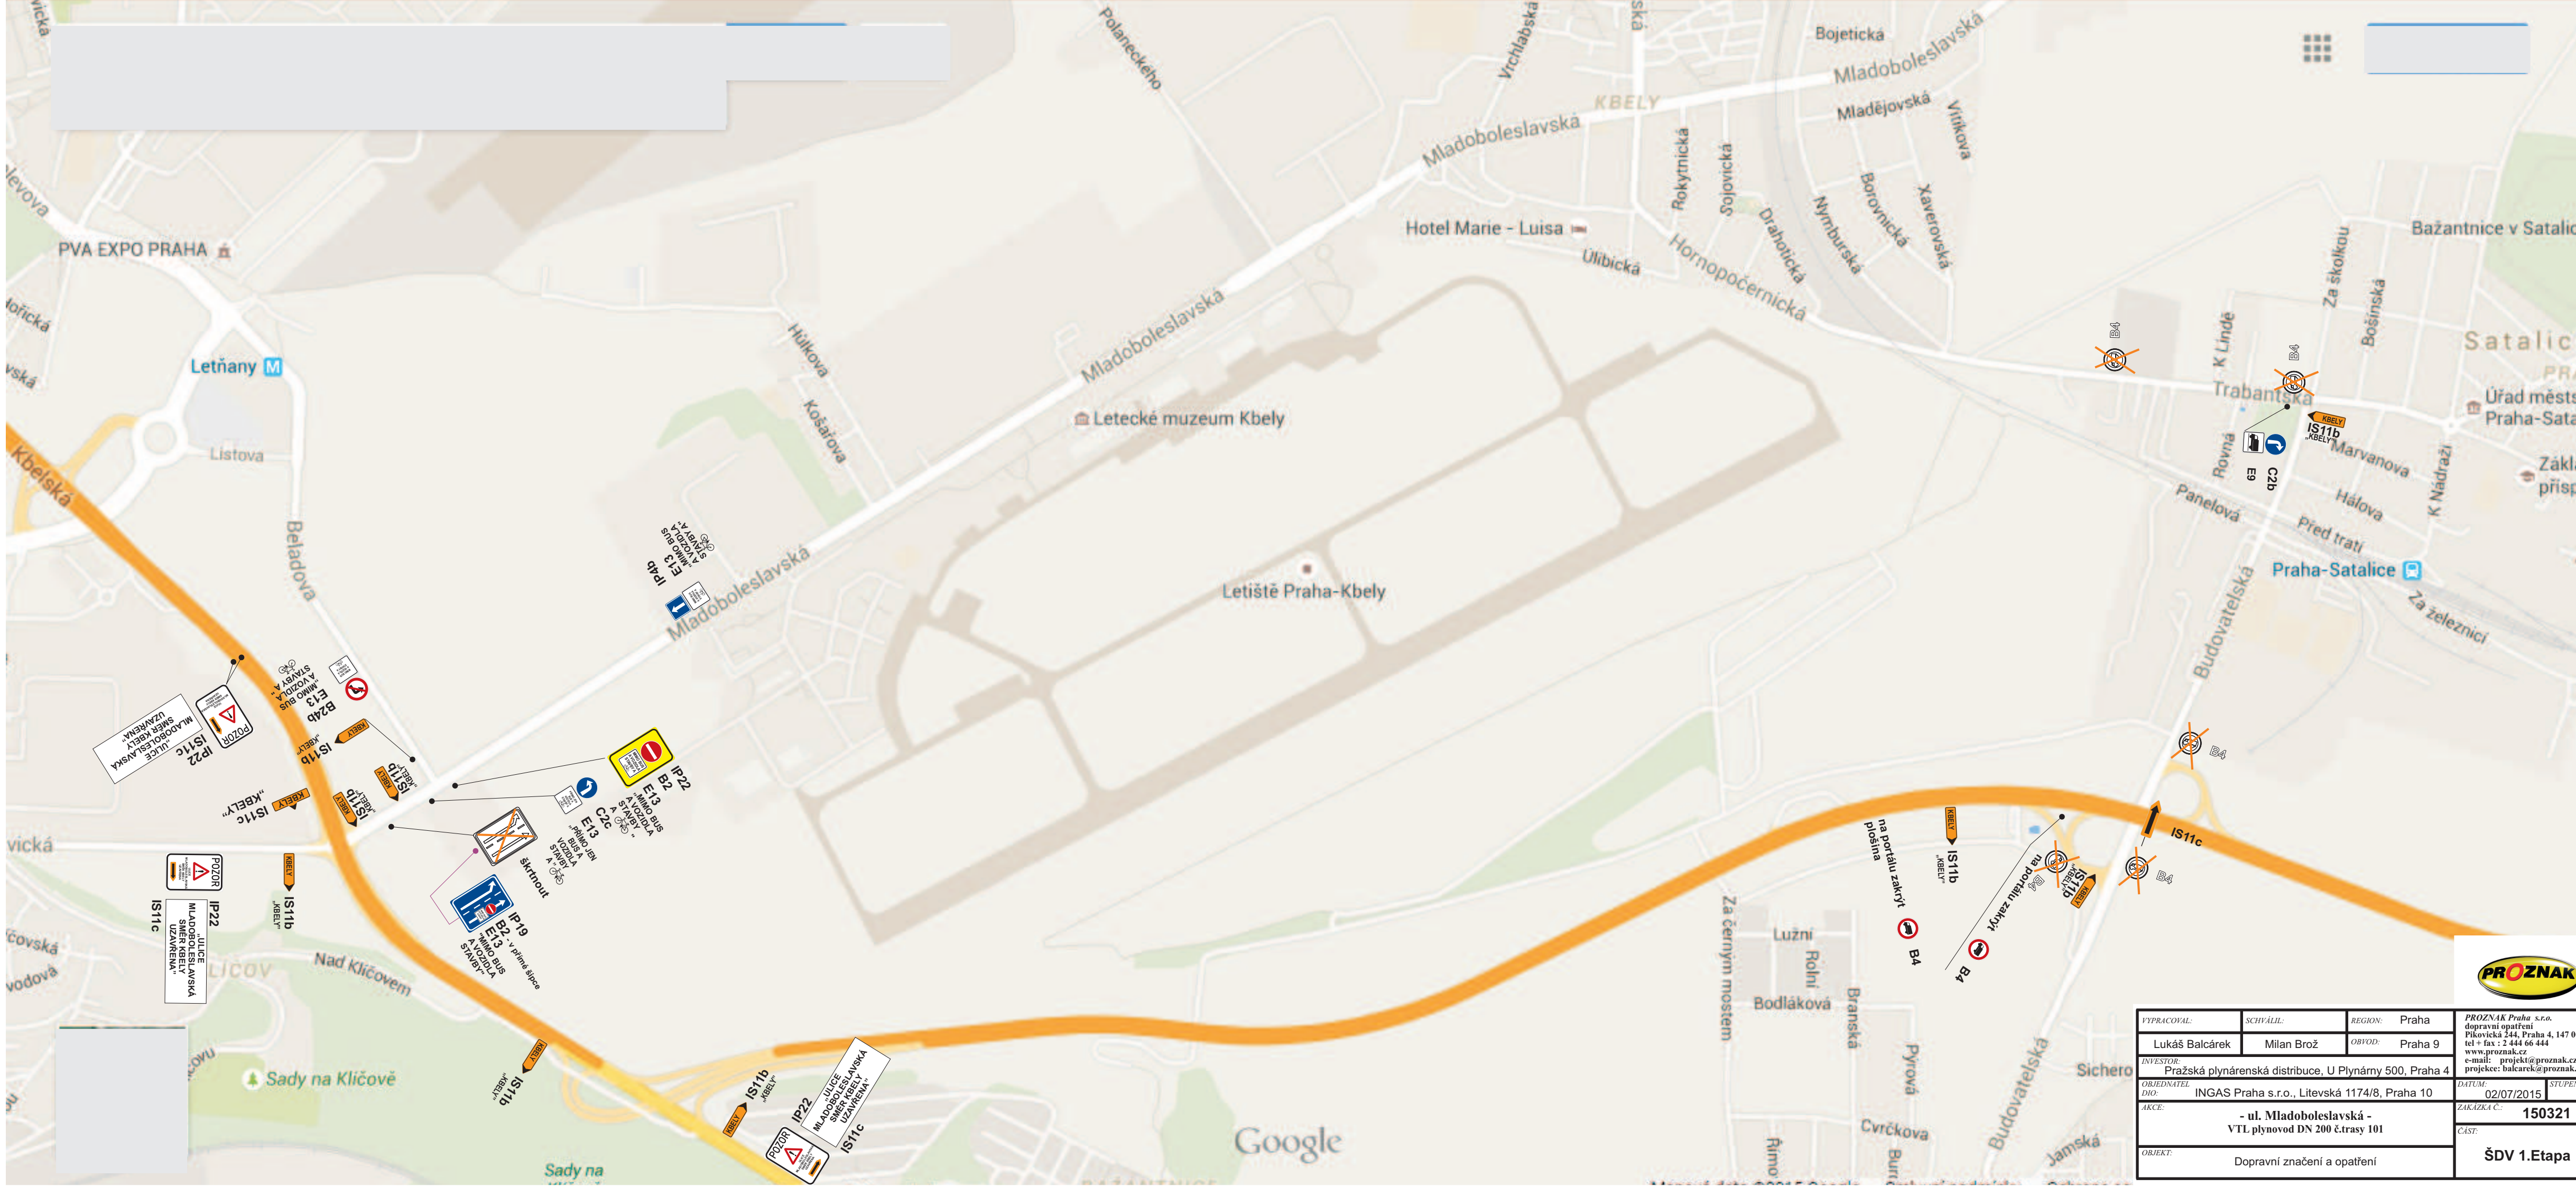

VYPRACOVAL:	SCHVÁLIL:	REGION:	Praha	
Lukáš Balcárek	Milan Brož	OBVOD:	Praha 9	
INVESTOR:	Pražská plynárenská distribuce, U Plynárny 500, Praha 4			
OBJEDNATEL DIO:	INGAS Praha s.r.o., Litevská 1174/8, Praha 10		DATUM:	02/07/2015
AKCE:	- ul. Mladoboleslavská - VTL plynovod DN 200 č.trasy 101		STUPEN:	DIR
OBJEKT:	Dopravní značení a opatření		ZAKÁZKA Č.:	150321
			ČÁST:	ŠDV 1.Etapa