


ŠIRŠÍ VZTAHY 1:5000

LEGENDA ŠIRŠÍ VZTAHY

- 01 RYBNÍK ALOISOV
- 02 METRO RAJSKÁ ZAHRADA
- 03 METRO ČERNÝ MOST
- 04 MATEŘSKÁ ŠKOLA
- 05 ZÁKLADNÍ ŠKOLA
- 06 GYMNAZIUM
- 07 POLIKLINIKA
- 08 PARK U ČENKU
- 09 ROZHLEDNA DOUBRAVKA
- 10 KYJSKÝ RYBNÍK
- 11 KNIHOVNA

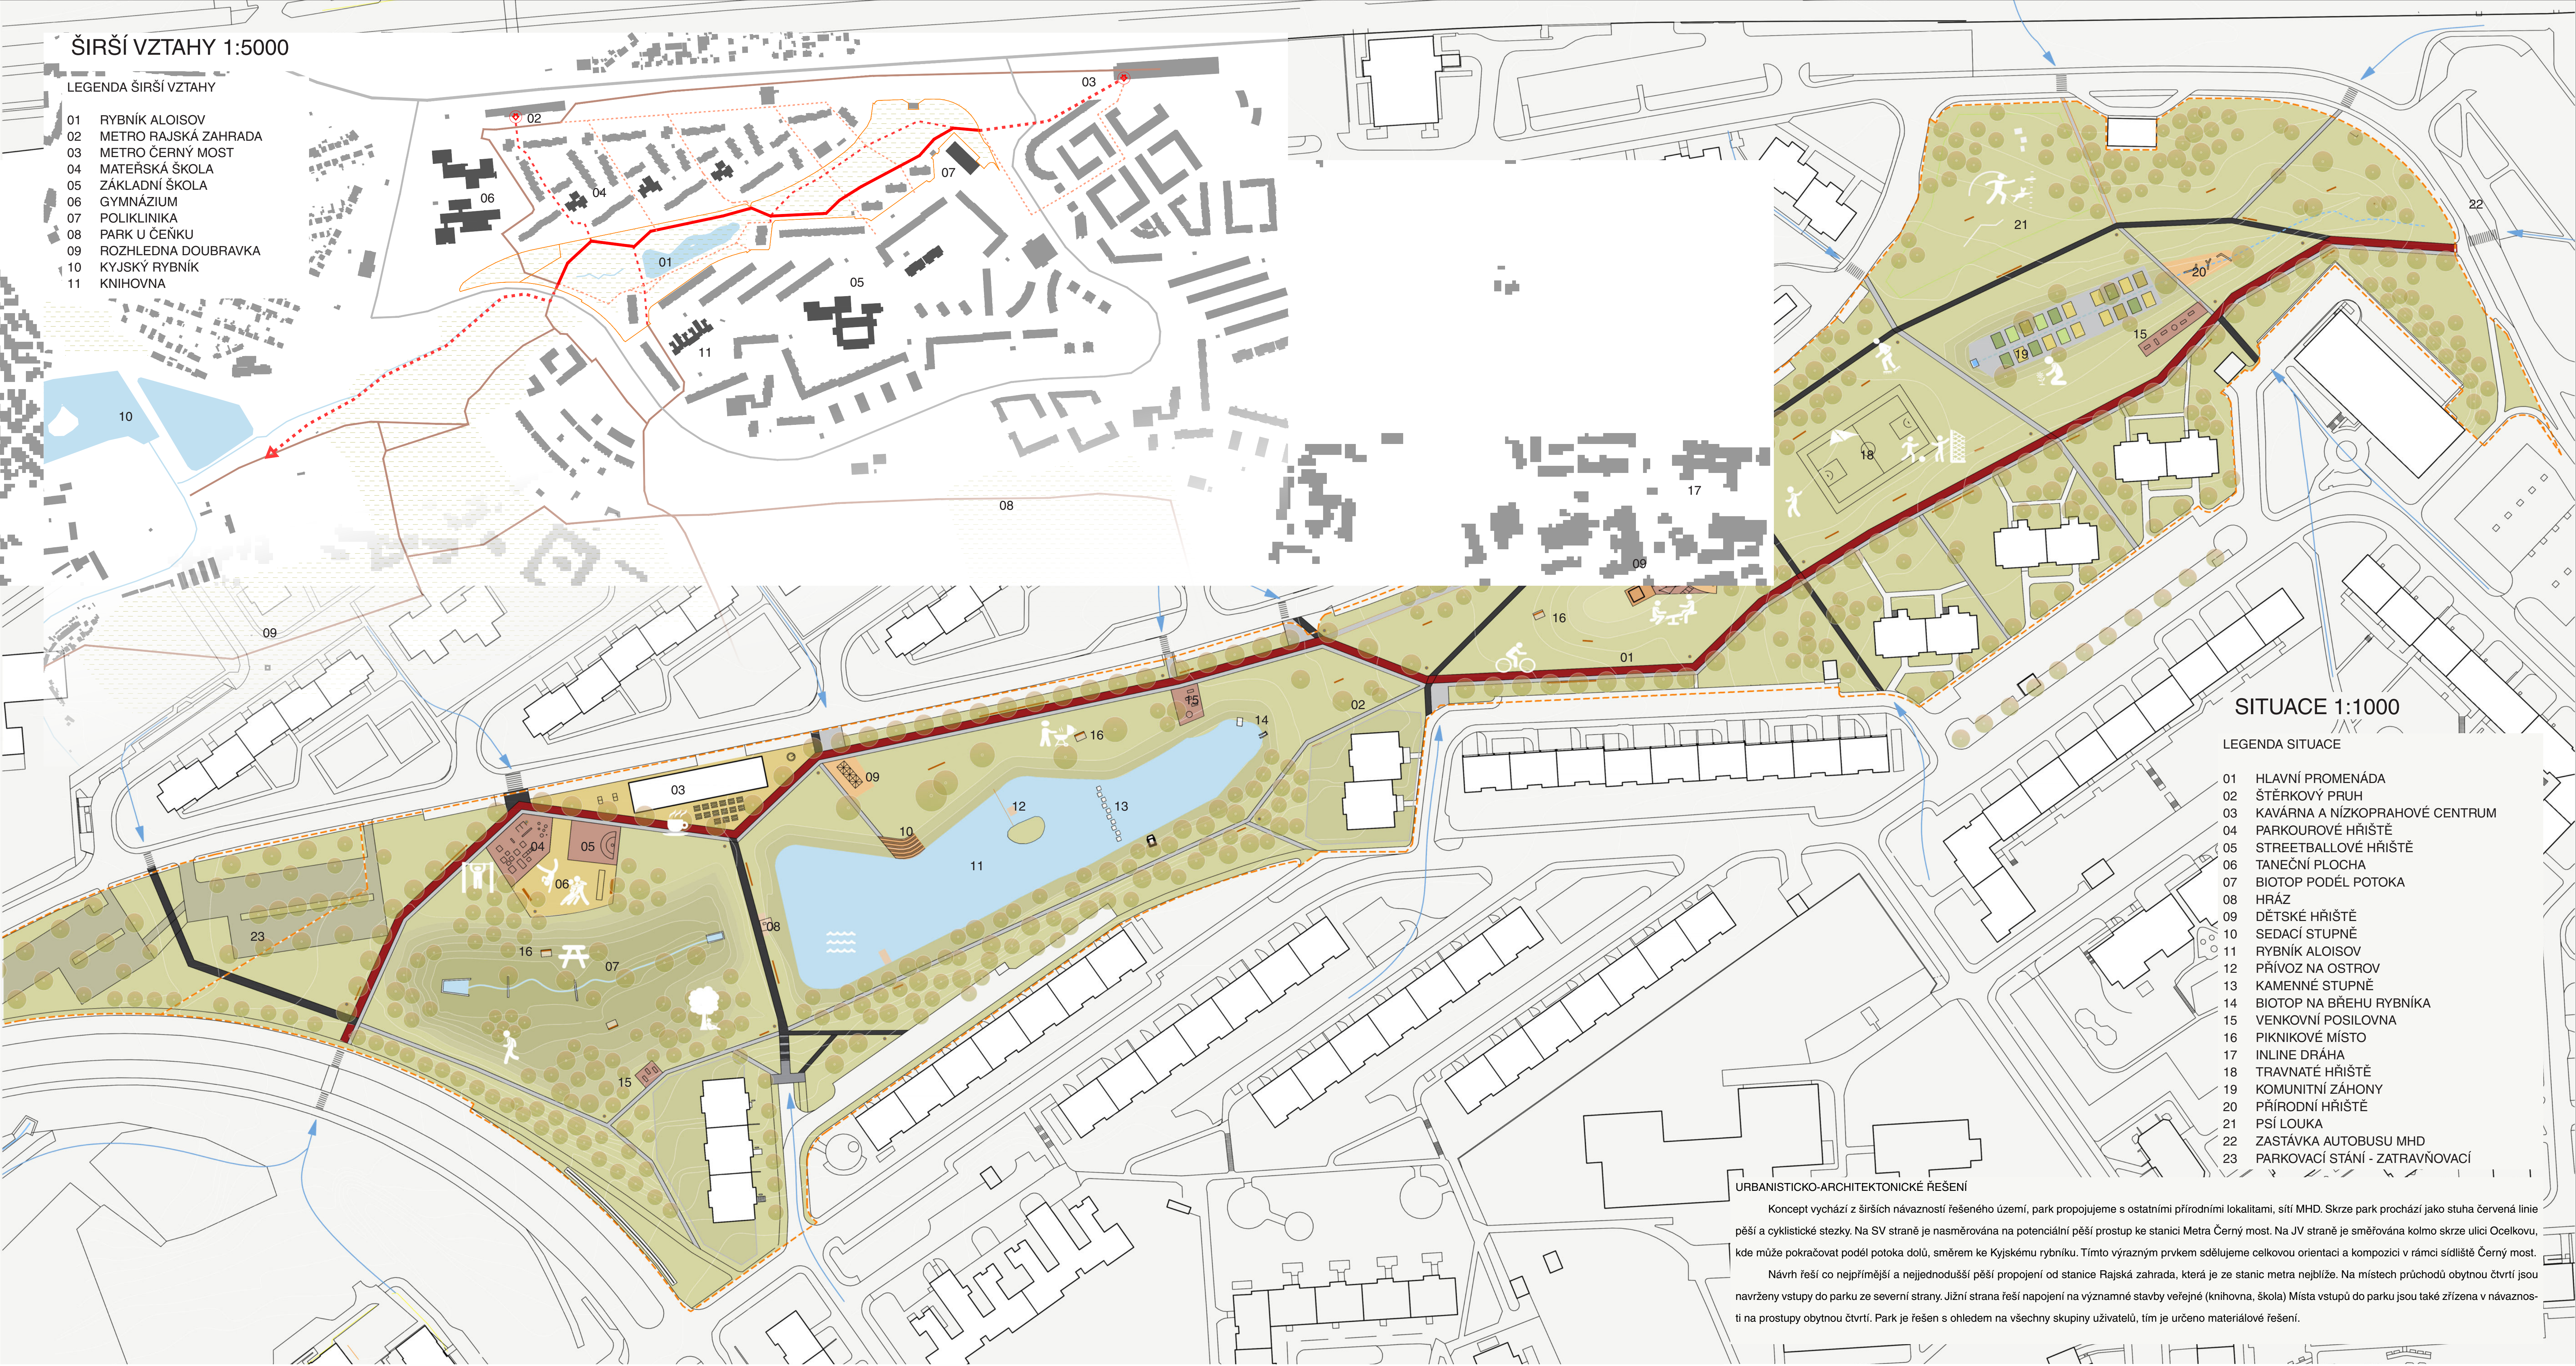

SITUACE 1:1000


LEGENDA SITUACE

- 01 HLAVNÍ PROMENÁDA
- 02 ŠTĚRKOVÝ PRUH
- 03 KAVÁRNA A NÍZKOPRAHOVÉ CENTRUM
- 04 PARKOUROVÉ HŘIŠTĚ
- 05 STREETBALLOVÉ HŘIŠTĚ
- 06 TANEČNÍ PLOCHA
- 07 BIOTOP PODÉL POTOKA
- 08 HRÁZ
- 09 DĚTSKÉ HŘIŠTĚ
- 10 SEDACÍ STUPNĚ
- 11 RYBNÍK ALOISOV
- 12 PŘÍVOZ NA OSTROV
- 13 KAMENNÉ STUPNĚ
- 14 BIOTOP NA BŘEHU RYBNÍKA
- 15 VENKOVNÍ POSILOVNA
- 16 PIKNIKOVÉ MÍSTO
- 17 INLINE DRÁHA
- 18 TRAVNATÉ HŘIŠTĚ
- 19 KOMUNITNÍ ZÁHONY
- 20 PŘÍRODNÍ HŘIŠTĚ
- 21 PSÍ LOUKA
- 22 ZASTÁVKA AUTOBUSU MHD
- 23 PARKOVACÍ STÁNÍ - ZATRAVŇOVACÍ


URBANISTICKO-ARCHITEKTONICKÉ ŘEŠENÍ

Koncept vychází z širších návazností řešeného území, park propojujeme s ostatními přírodními lokalitami, síťí MHD. Skrze park prochází jako stuha červená linie pěší a cyklistické stezky. Na SV straně je nasměrována na potenciální pěší prostop ke stanici Metra Černý most. Na JV straně je směřována kolmo skrze ulici Ocelkovu, kde může pokračovat podél potoka dolů, směrem ke Kyjskému rybníku. Tímto výrazným prvkem sdělujeme celkovou orientaci a kompozici v rámci sídliště Černý most. Návrh řeší co nejpřímější a nejjednodušší pěší propojení od stanice Rajska zahrada, která je ze stanic metra nejbližší. Na místech průchodu obytnou čtvrtí jsou navrženy vstupy do parku ze severní strany. Jižní strana řeší napojení na významné stavby veřejné (knihovna, škola) Místa vstupů do parku jsou také zřízena v návaznosti na prostory obytnou čtvrtí. Park je řešen s ohledem na všechny skupiny uživatelů, tím je určeno materiálové řešení.

ŘEZY 1:500

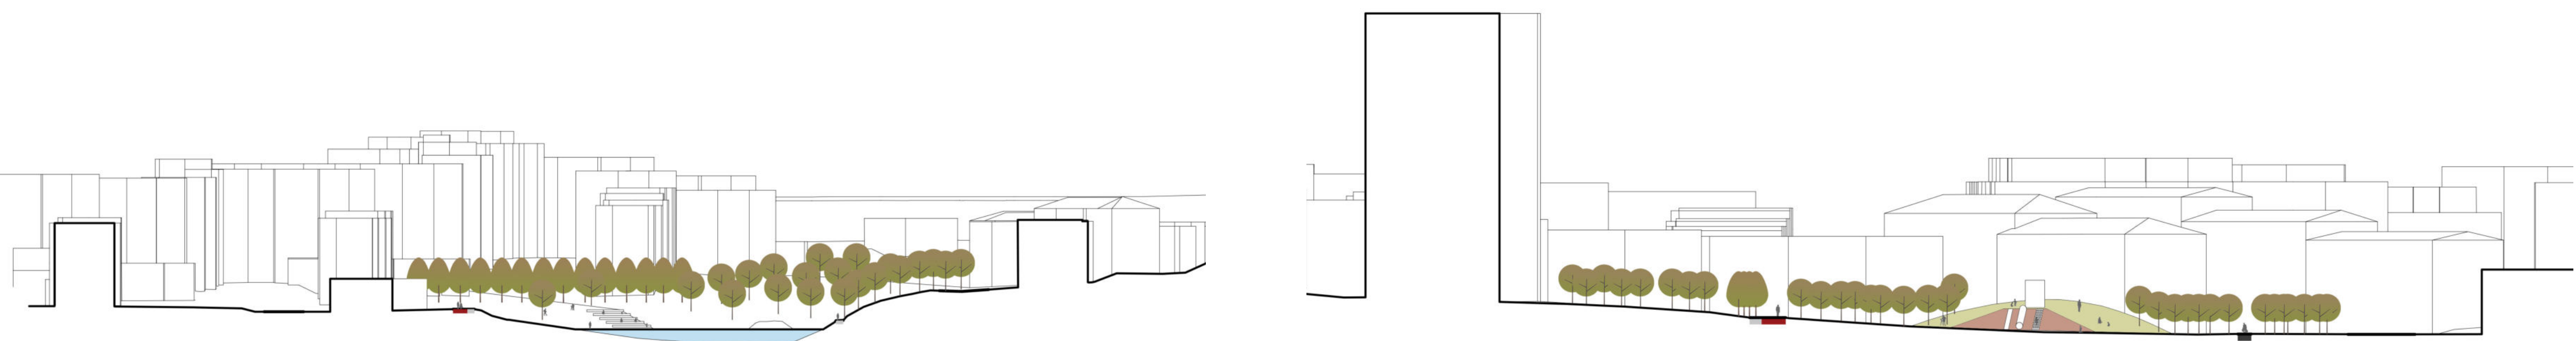

ETAPIZACE

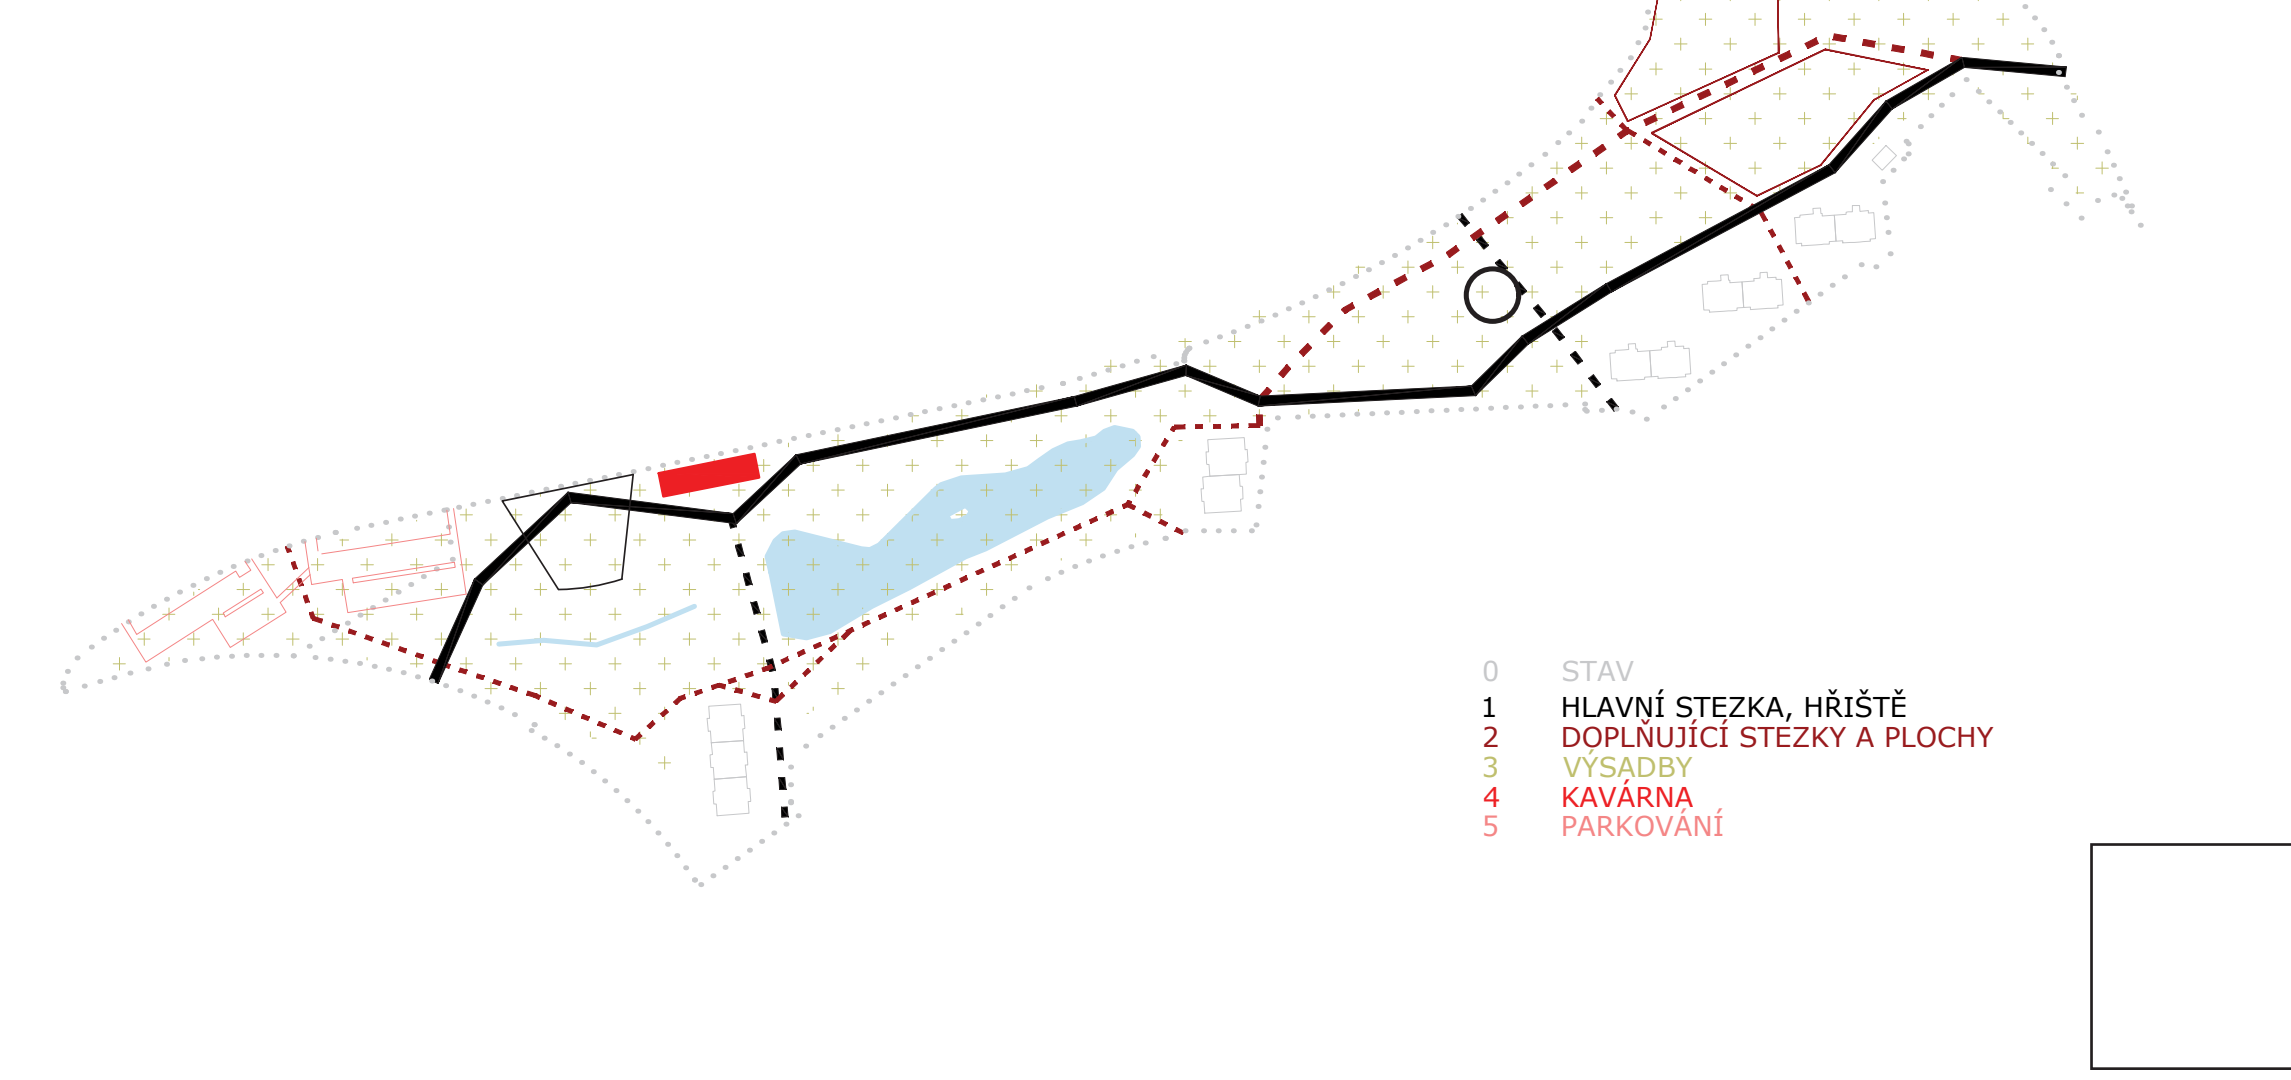

- 0 STAV
- 1 HLAVNÍ STEZKA, HŘIŠTĚ
- 2 DOPLNJÍCÍ STEZKY A PLOCHY
- 3 VÝSADBY
- 4 KAVÁRNA
- 5 PARKOVÁNÍ