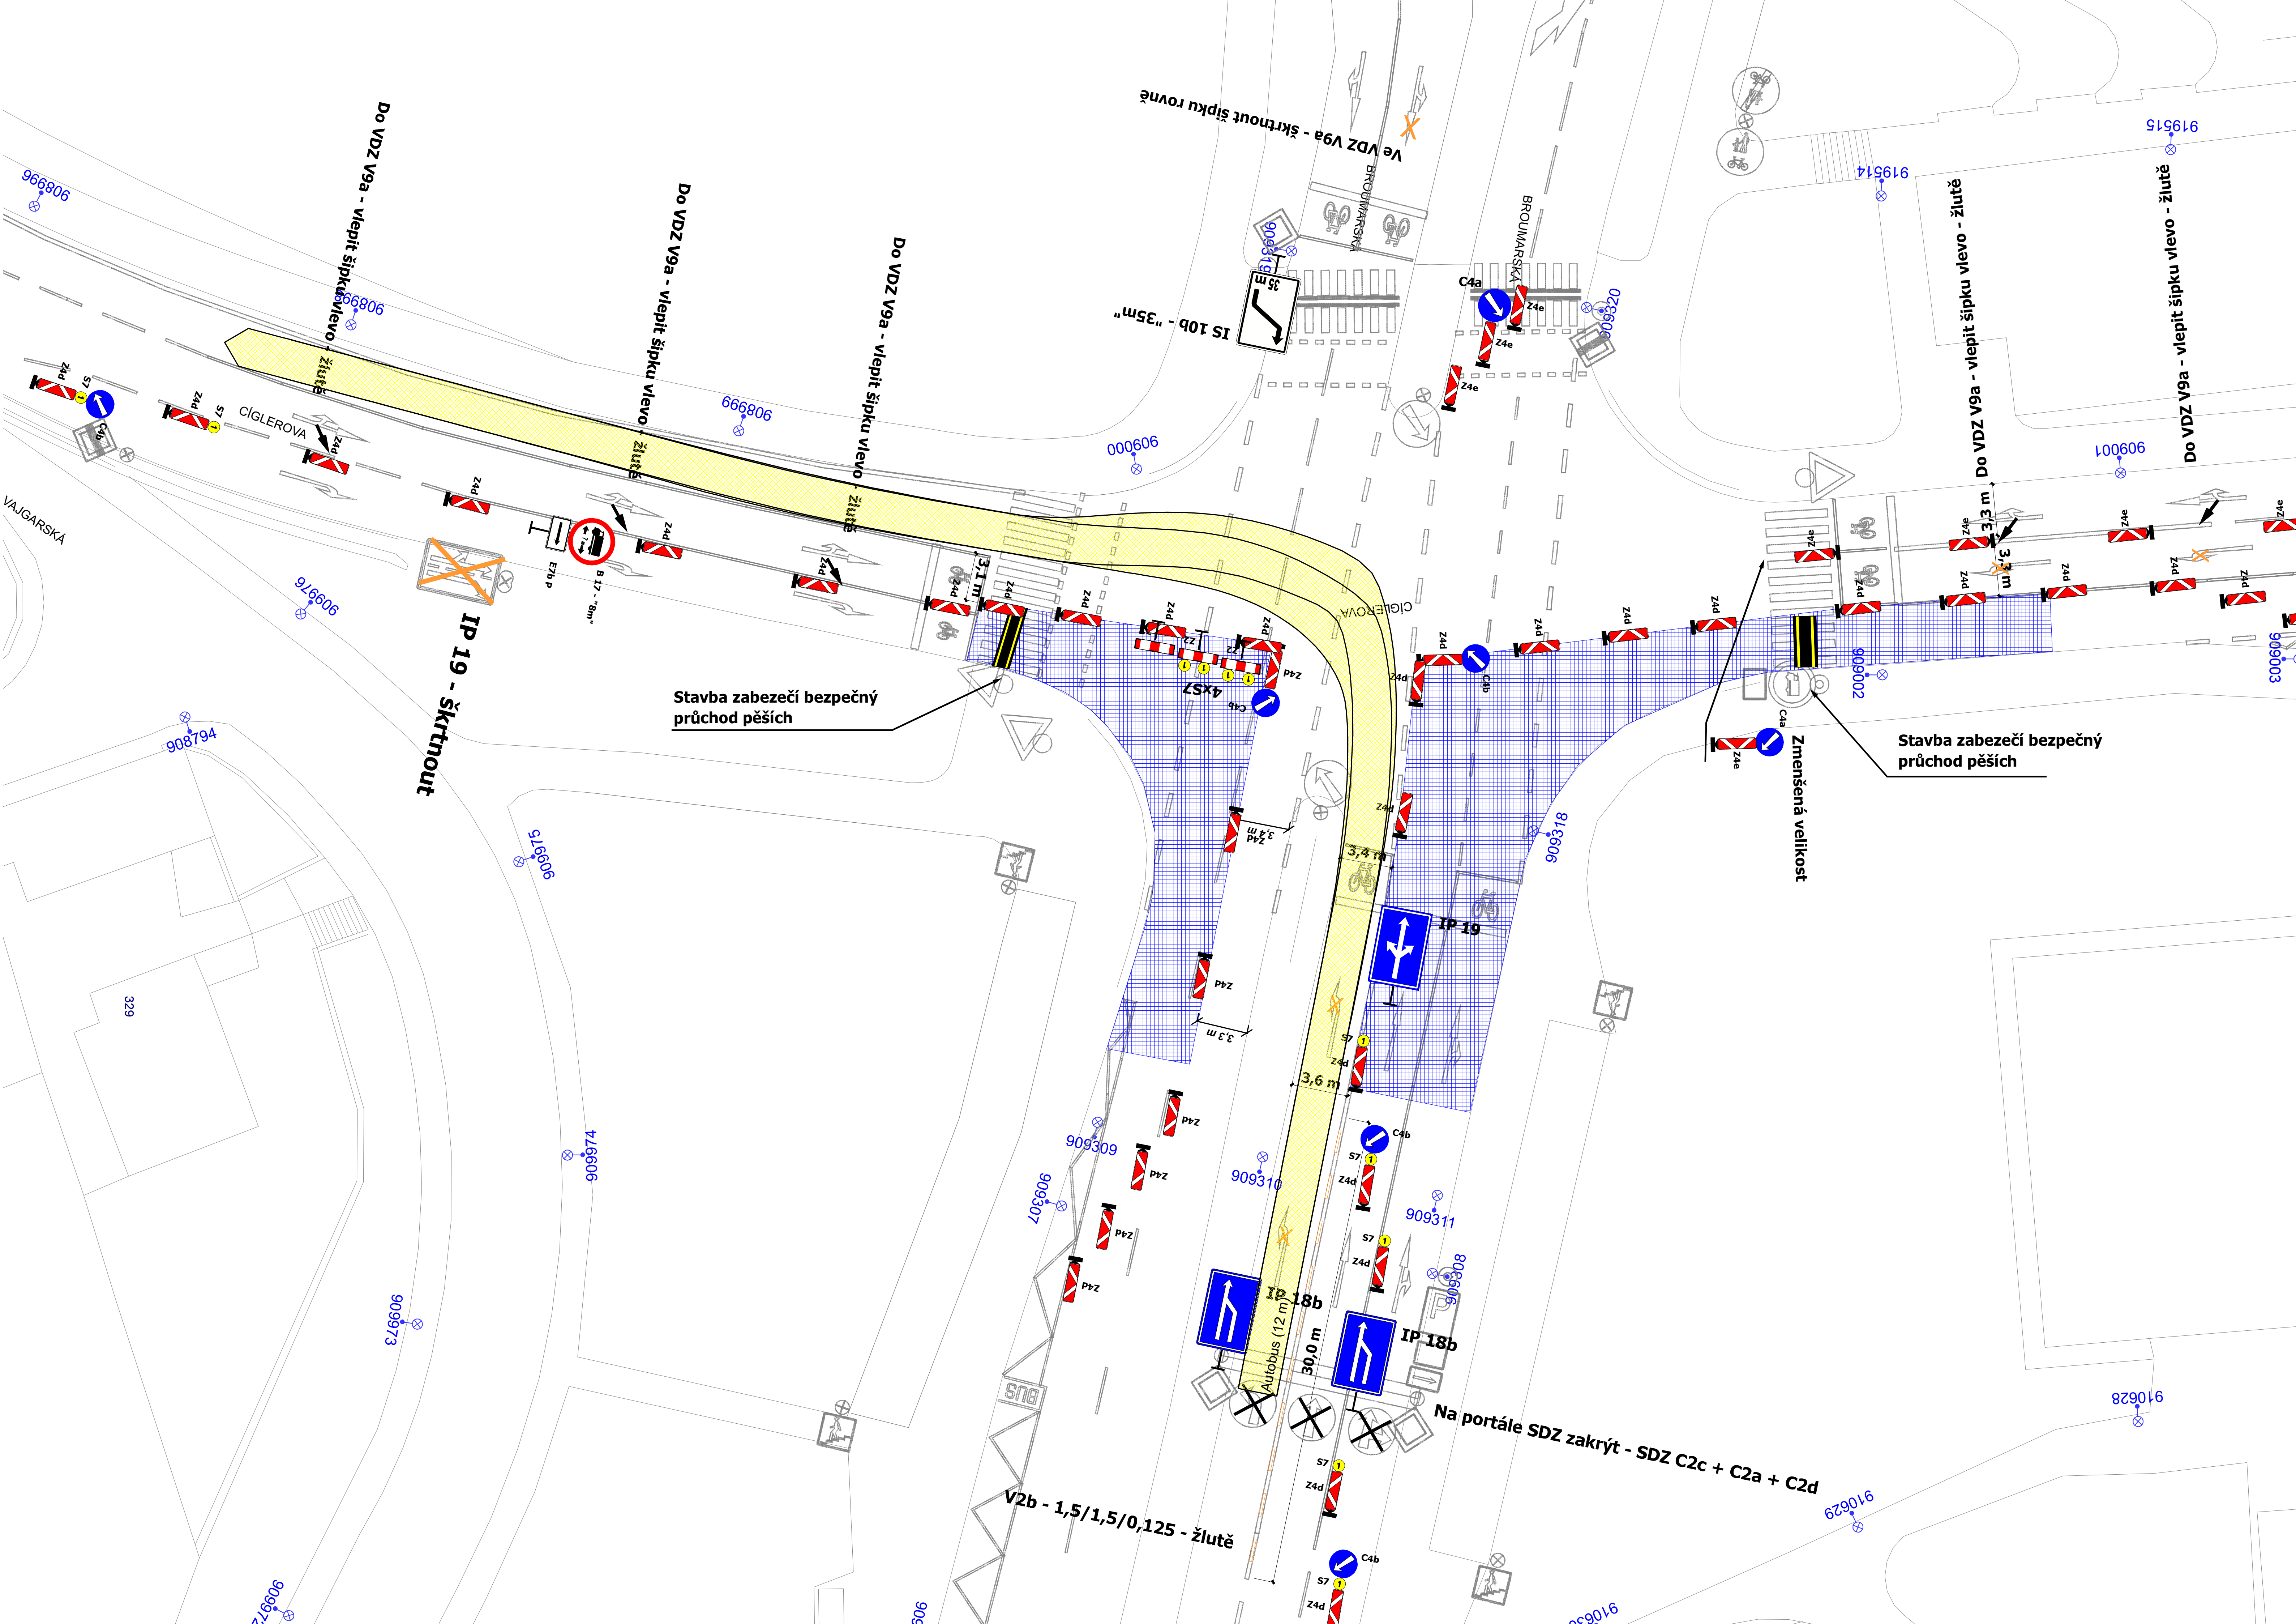
Do VDZ V9a - vlepit šipku vlevo - žlutě
Do VDZ V9a - vlepit šipku vlevo
Do VDZ V9a - vlepit šipku vlevo
Do VDZ V9a - vlepit šipku vlevo - žlutě
Do VDZ V9a - vlepit šipku vlevo - žlutě
Ve VDZ V9a - škrtnout šipku rovně
IS 10b - "35m"
35 m
BROUMARSKÁ
CÍGLEROVA
VAJGARSKÁ
C4a
C4b
Z4d
Z4e
S7
Z2
4xS7
E7b P
B 17 - "8m"
IP 19 - škrtnout
3,1 m
3,3 m
3,4 m
3,6 m
Stavba zabezečí bezpečný průchod pěších
Stavba zabezečí bezpečný průchod pěších
Zmenšená velikost
IP 19
IP 18b
IP 18b
Autobus (12 m)
30,0 m
Na portále SDZ zakrýt - SDZ C2c + C2a + C2d
V2b - 1,5/1,5/0,125 - žlutě
BUS
966806
666806
666806
000606
909319
909320
919514
919515
909001
909002
909003
909318
909976
908794
909975
909974
909973
909309
909307
909310
909311
909308
910628
910629
329